Załącznik do Uchwały Nr ...../2023
Zarządu Powiatu w Pułtusku
z dnia...13 września.....2023 r.

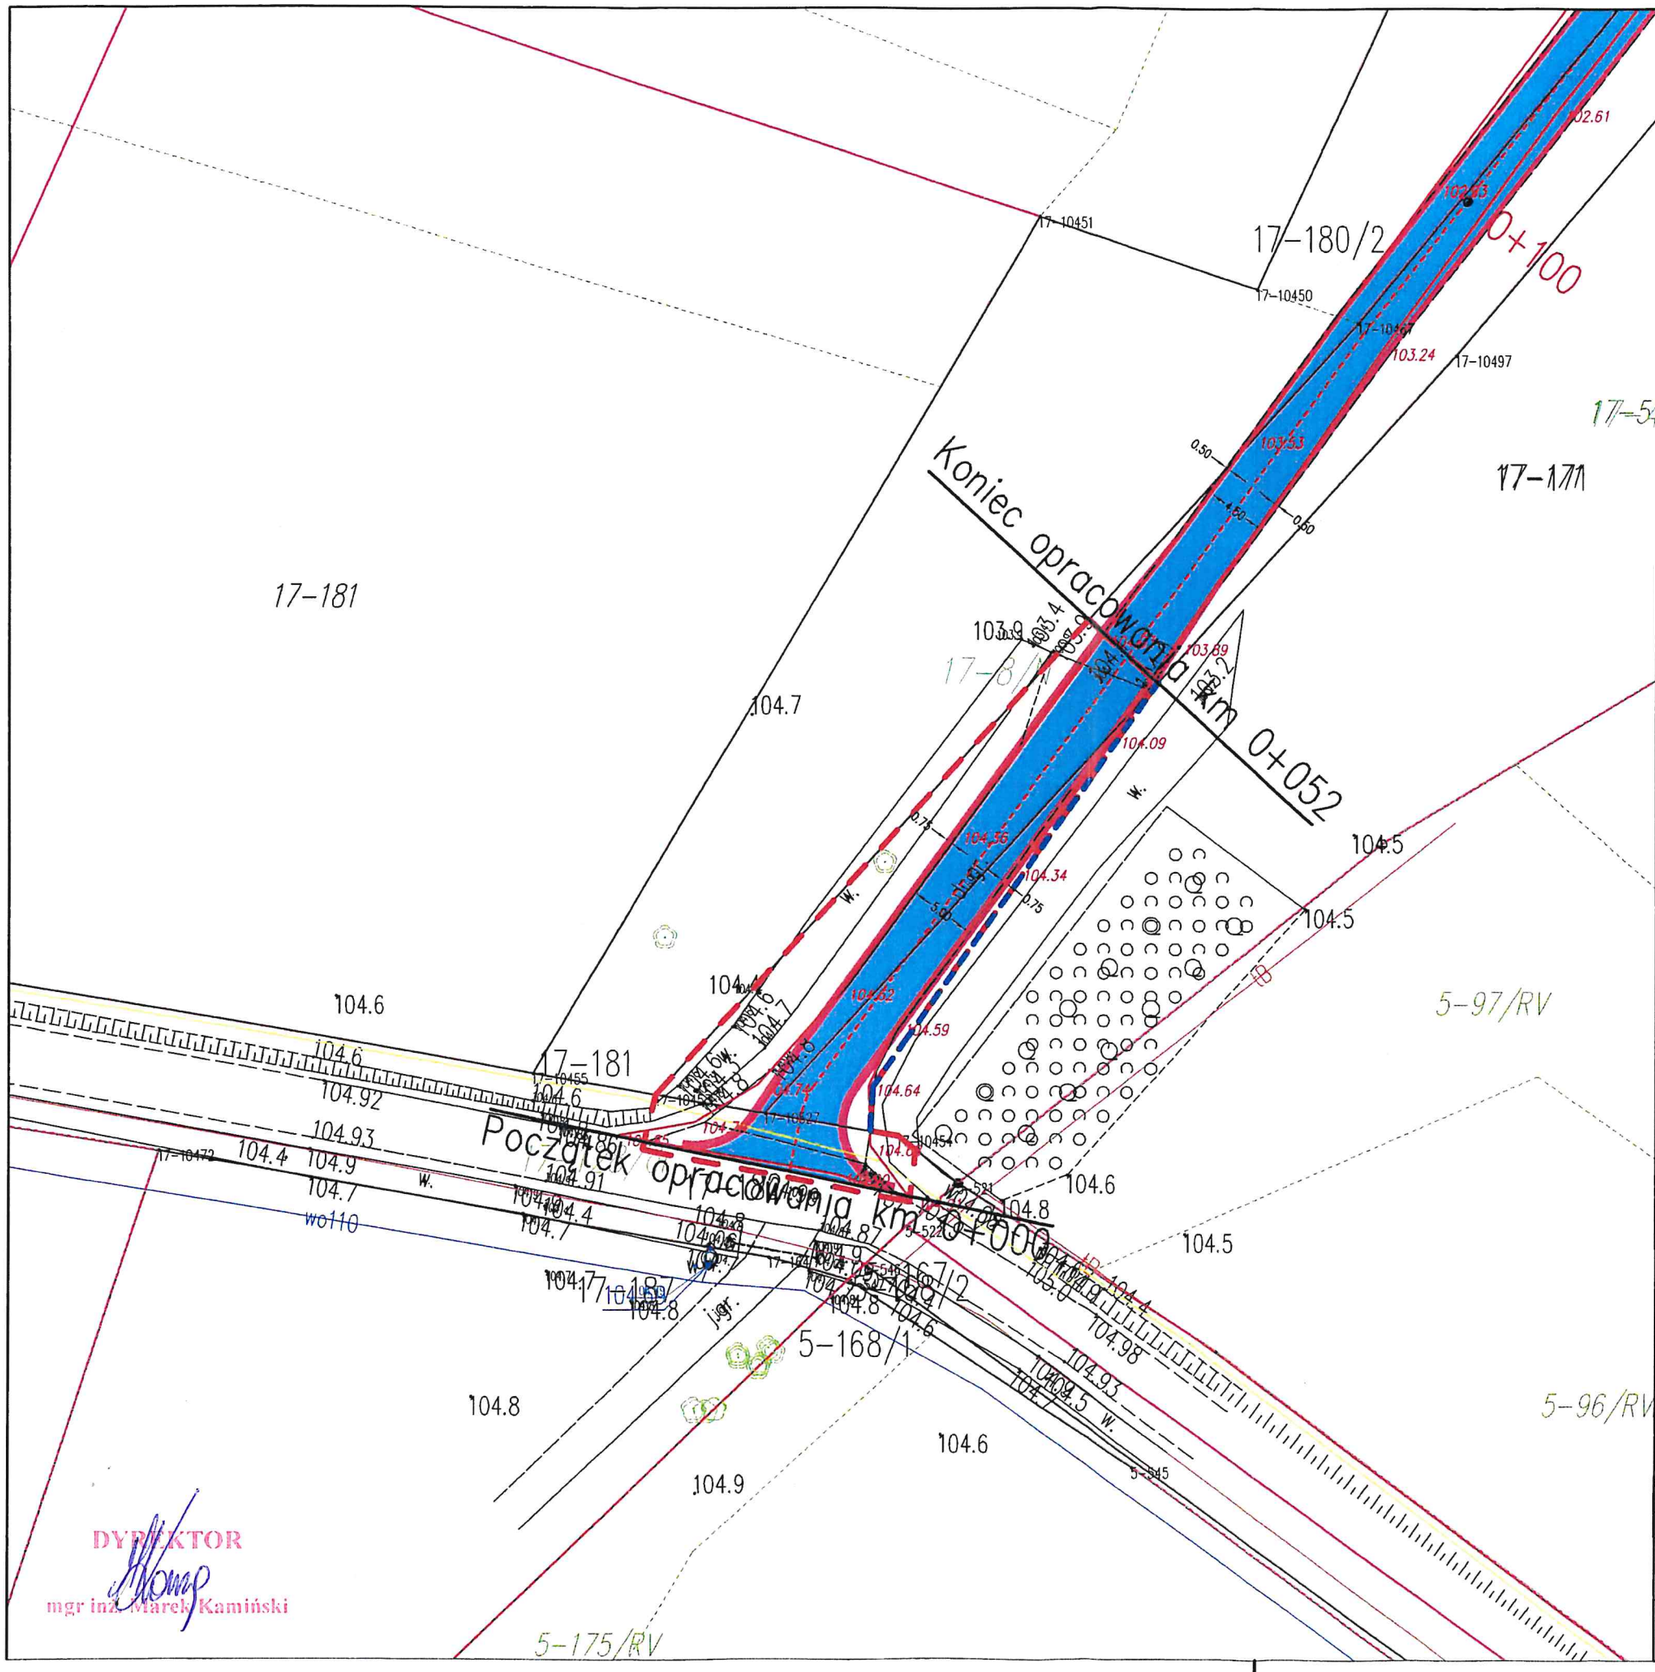

LEGENDA :

- Projektowana granica pasa drogowego
- Granice działek
- Zakres opracowania
- Projektowana jezdnia drogi
- Projektowane pobocze drogi

Inwestor:
WÓJT GMINY POKRZYWNICA
ul. Jana Pawła II 1, 06-121 Pokrzywnica

Zamawiający:
WÓJT GMINY POKRZYWNICA
ul. Jana Pawła II 1, 06-121 Pokrzywnica

Jednostka projektowa
PRO STUDIO SP. Z O.O.
05-126 Stanisławów Pierwszy, ul. J. Kazimierza 279/3
tel: 887-055-888

Nazwa obiektu budowlanego:
Budowa drogi gminnej nr 0731076 od km 0+000 do km 0+052
w miejscowości Mory

Adres obiektu budowlanego:
GMINA POKRZYWNICA
dz. nr ewid. 162, 171,182 obręb 0017 Mory

Stadium:
MATERIAŁY DO WNIOSKU O WYDANIE DECYZJI O ZEZWOLENIU NA REALIZACJĘ INWESTYCJI DROGOWEJ

Nazwa rysunku:
MAPA W SKALI 1:500 PRZEDSTWAIAJĄCA PROPONOWANY PRZEBIEG DROGI Z ZAZNACZENIEM TERENU NIEZBĘDNEGO DLA OBIEKTÓW BUDOWLANYCH, ORAZ ISTNIEJĄCE UZBROJENIE TERNEU

Funkcja	Nazwisko	Uprawnienia	Podpis
Projektant	Robert Grochowalski		
Branża	*Skala*	*Data*	*Nr. rysunku*
Drogowa	1:500	08.2023r.	1

STAROSTA
Jan Zalewski