


Załącznik do Uchwały Nr ..667../2022  
 Zarządu Powiatu w Pułtusku  
 z dnia ..13. lipca.....2022 r.

- LEGENDA:  
PROJEKTOWANE**
- nawierzchnia jezdni
  - nawierzchnia miejsc postojowych
  - nawierzchnia chodnika
  - nawierzchnia opaski
  - nawierzchnia ciągu pieszo-rowerowego
  - nawierzchnia zjazdów
  - nawierzchnia poboczy
  - krawężnik 15x30 cm wystający
  - krawężnik 15x30 cm obniżony
  - opornik 12x25 cm wtopiony
  - obrzeże
  - oś jezdni
  - projektowana granica pasa drogowego
  - kanał technologiczny
  - studnia kanału technologicznego
- ISTNIEJĄCE**
- granica pasa drogowego (droga gminna)
  - granica pasa drogowego (droga powiatowa)

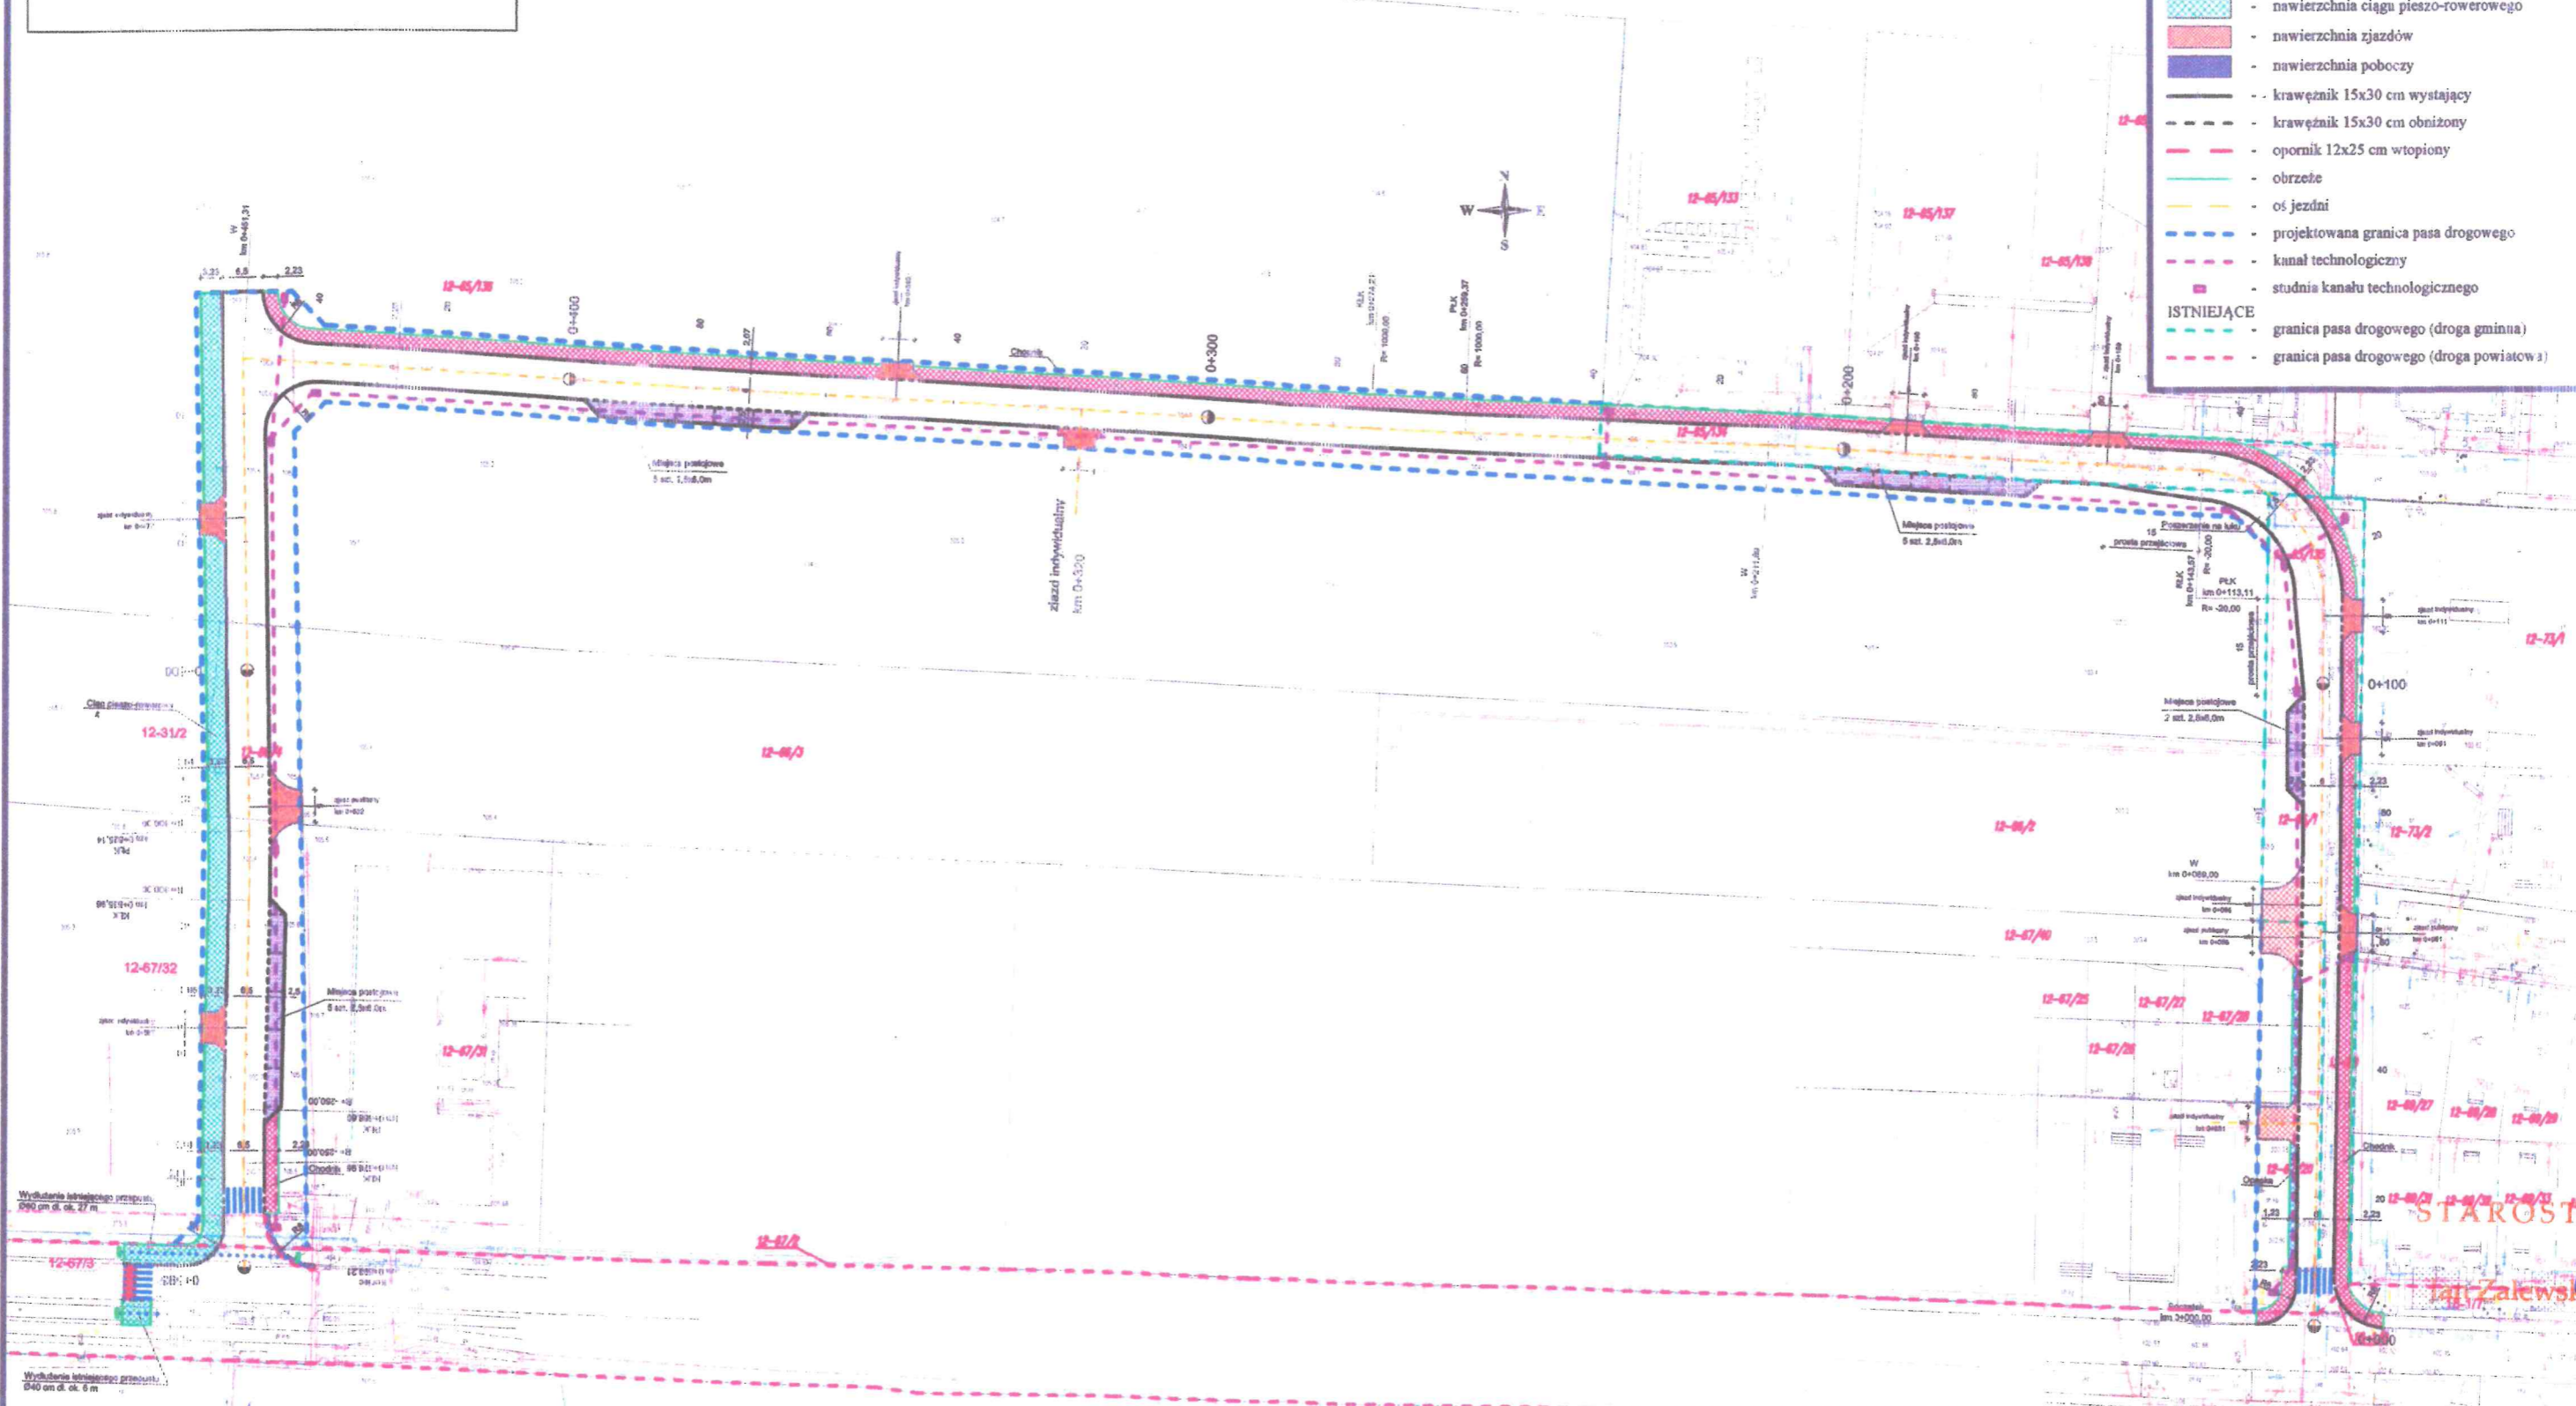

**DYREKTOR**  
 mgr inż. Marek Kamiński

Tytuł: Budowa ul. Rejenta oraz drogi łączącej ul. Rejenta z ul. Mickiewicza		
Opis: Mapa z proponowanym przebiegiem drogi	Wniosek	1
Miejscowość: Gmina Pułtusk		
Adres: ul. Rynek 41, 06-100 Pułtusk		
Skala: 1:1000		
Data: Biuro Inżynierskie Grzegorz Pik		
Adres: ul. Rybitew 14, 06-100 Pułtusk		
Projektant: mgr inż. Grzegorz Pik		
Adres: ul. MAZ/0206/PBD/17		
Data: Czerwiec 2022 r.		

STAROSTA  
 Jan Zaleski