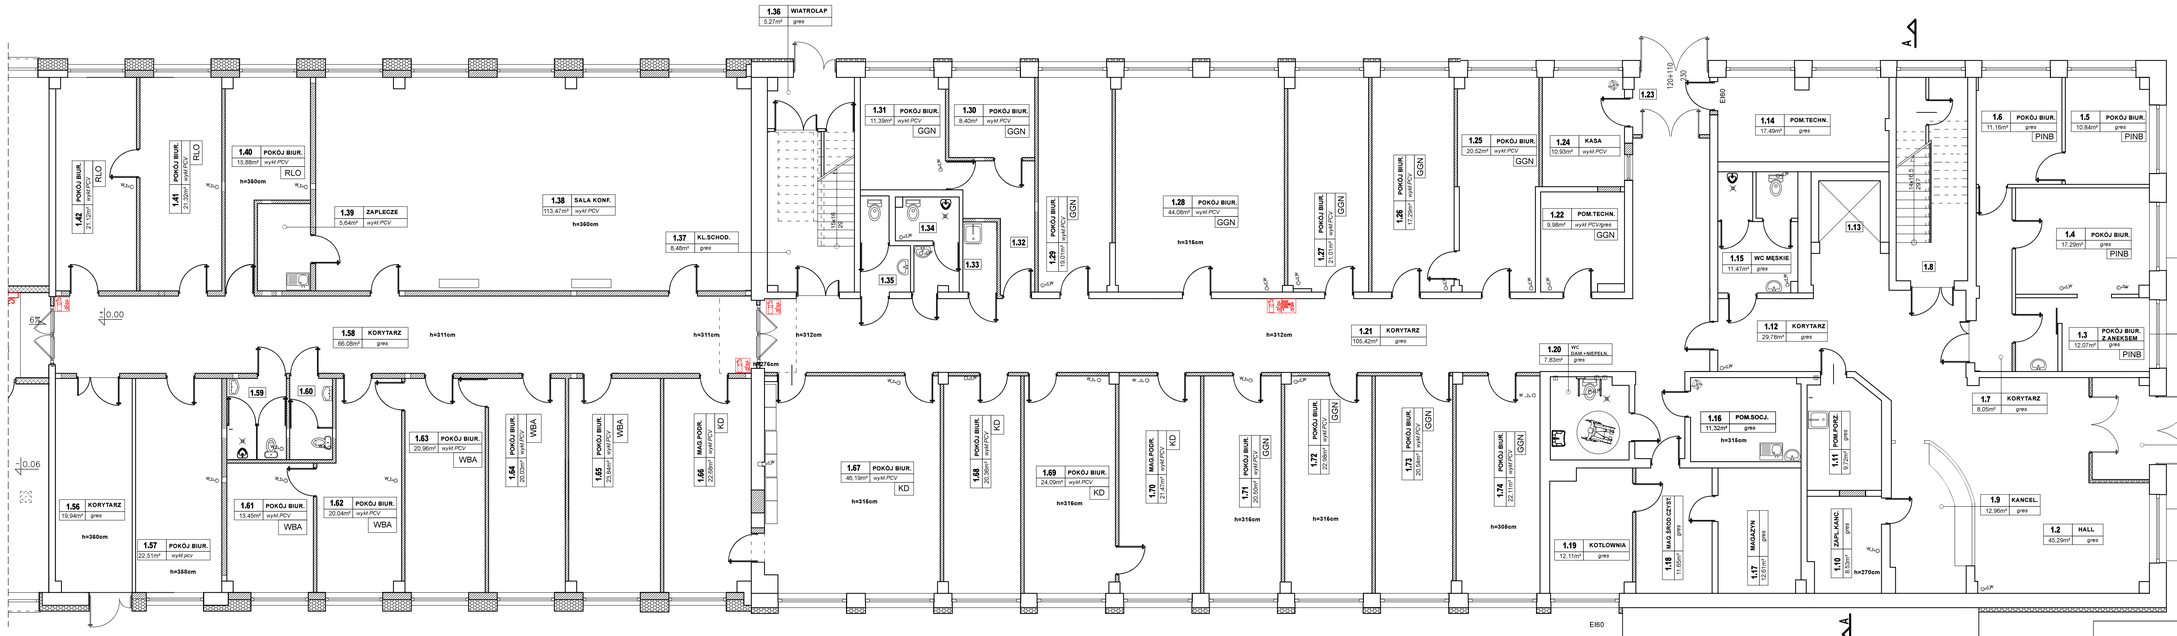

L.P.	Nazwa pomieszcz.	Posadzka	Powierzchnia
1.8.	KL.SCHDOWA	gres	8,90m²
1.13.	WINDA	stal/wykł.pcv	5,42m²
1.23.	WIATROŁAP	gres	5,36m²
1.32.	KORYTARZ	gres	8,76m²
1.33.	POM.PORZ.	gres	2,94m²
1.34.	WC MĘSKIE	gres	5,92m²
1.35.	WC DAMSKIE	gres	4,58m²
1.59.	WC MESKIE	gres	5,81m²
1.60.	WC DAMSKIE	gres	4,25m²

RZUT PARTERU - Część "A"
Inwentaryzacja Skala 1:100

OSTPROJEKT
Biuro Architektoniczno Budowlane
Mirosław Grzyb
07 - 410 Ostrołęka
ul. Kilińskiego 32a
tel. (29) 764 57 99

Nazwa rys.: RZUT PARTERU - inwentaryzacja - Część "A" — Nr rys.: 1 - 01

Nazwa inwestycji: PRZEBUDOWA BUDYNKU STAROSTWA POWIATOWEGO W PUŁTUSKU WRAZ Z INFRASTRUKTURĄ TECHNICZNĄ W RAMACH ZADANIA INWESTYCYJNEGO "MODERNIZACJA BUDYNKU URZĘDU STAROSTWA POWIATOWEGO W PUŁTUSKU"

Adres inwestycji: ul. Marii Skłodowskiej Curie 11, 06-100 Pułtusk; działka nr 26/10, 26/12, 26/13; jedn ewid 142404_4 Pułtusk, 0024 Pułtusk — Skala: 1:100

Inwestor: Powiat Pułtuski, ul. Marii Skłodowskiej Curie 11, 06-100 Pułtusk — projekt techniczny

Zespół projektowy:	Specjalność	Upr.	Podpis
Kier. zespołu:	arch.-konstr.	119/Ost./393/88/Os	
Projektant arch.: mgr inż. arch. Ewa Kalińska-Kwak	arch.	MAZ/328/17	
Sprawdzający arch.: mgr inż. arch. Patryk Brzostek	arch.	7/WM/8QK/2012	
Asystent proj.: inż. Lilianna Fuksińska	arch.	MAZ/0003/POOA/19	

inwentaryzacja

Data: 01.2022r.