




<i>Inwestor/Zamawiający:</i>			
POWIAT PUŁTUSKI ul. Marii Skłodowskiej-Curie 11 06-100 Pułtusk			
<i>Jednostka Projektowa:</i> PRO STUDIO PAULINA GROCHOWALSKA 05-126 STANISŁAWÓW PIERWSZY, UL. J. KAZIMIERZA 279/3 tel: 887 055 888			
<i>Nazwa obiektu budowlanego:</i> BUDOWA DROGI POWIATOWEJ ODCINKE LIPNIKI STARE - GROMIN KM 0+000 - KM 1+813			
<i>Adres obiektu budowlanego:</i> LIPNIKI STARE, PRZEWODOWO, GROMIN			
<i>Stadium:</i> PROJEKT BUDOWLANY			
<i>Nazwa rysunku:</i> PLAN ORIENTACYJNY			
<i>Funkcja</i>	<i>Nazwisko</i>	<i>Uprawnienia</i> specjalność drogi:	<i>Podpis</i>
Projektant	MGR WIOLETTA RUSEK	MAZ/0356/POOD/08	
<i>Branża</i>	<i>Skala</i>	<i>Data</i>	<i>Nr. rysunku</i>
Drogowa		27.07.2020	1



- LEGENDA:**
- zakres opracowania / linie podziałowe
 - oś drogi
 - - - krawężń proj. jezdni
 - - - krawężń proj. pobocze
 - projektowana nawierzchnia jezdni
 - projektowane pobocze
 - projektowane rowy przydrożne
 - projektowane zjazdy
 - projektowane przepusty

Inwestor/zamawiający :			
POWIAT PUŁTUSKI ul. Marii Skłodowskiej-Curie 11 06-100 Pułtusk			
Jednostka Projektowa: PRO STUDIO PAULINA GROCHOWALSKA 05-126 STANISŁAWÓW PIERWSZY, UL. J. KAZIMIERZA 279/3 tel: 887 055 888			
Nazwa obiektu budowlanego: BUDOWA DROGI POWIATOWEJ LIPNIKI STARE - GROMIN ODC. KM 0+000 - KM 1+813			
Adres obiektu budowlanego: LIPNIKI STARE, PRZEWODOWO, GROMIN			
Stadium: PROJEKT BUDOWLANY			
Nazwa rysunku: Mapa w skali 1:1000 przedstawiająca proponowany przebieg drogi z zaznaczeniem terenu niezbędnego dla obiektów budowlanych oraz istniejące uzbrojenie terenu (art.11d, ust. 1 pkt 1)			
Funkcja	Nazwisko	Uprawnienia specjalność drogi:	Podpis
Projektant	MGR WIOLETTA RUSEK	MAZ/0356/POOD/O8	
Branża	Skala	Data	Nr. rysunku
Drogowa	1 : 1000	27.07.2020	2.1

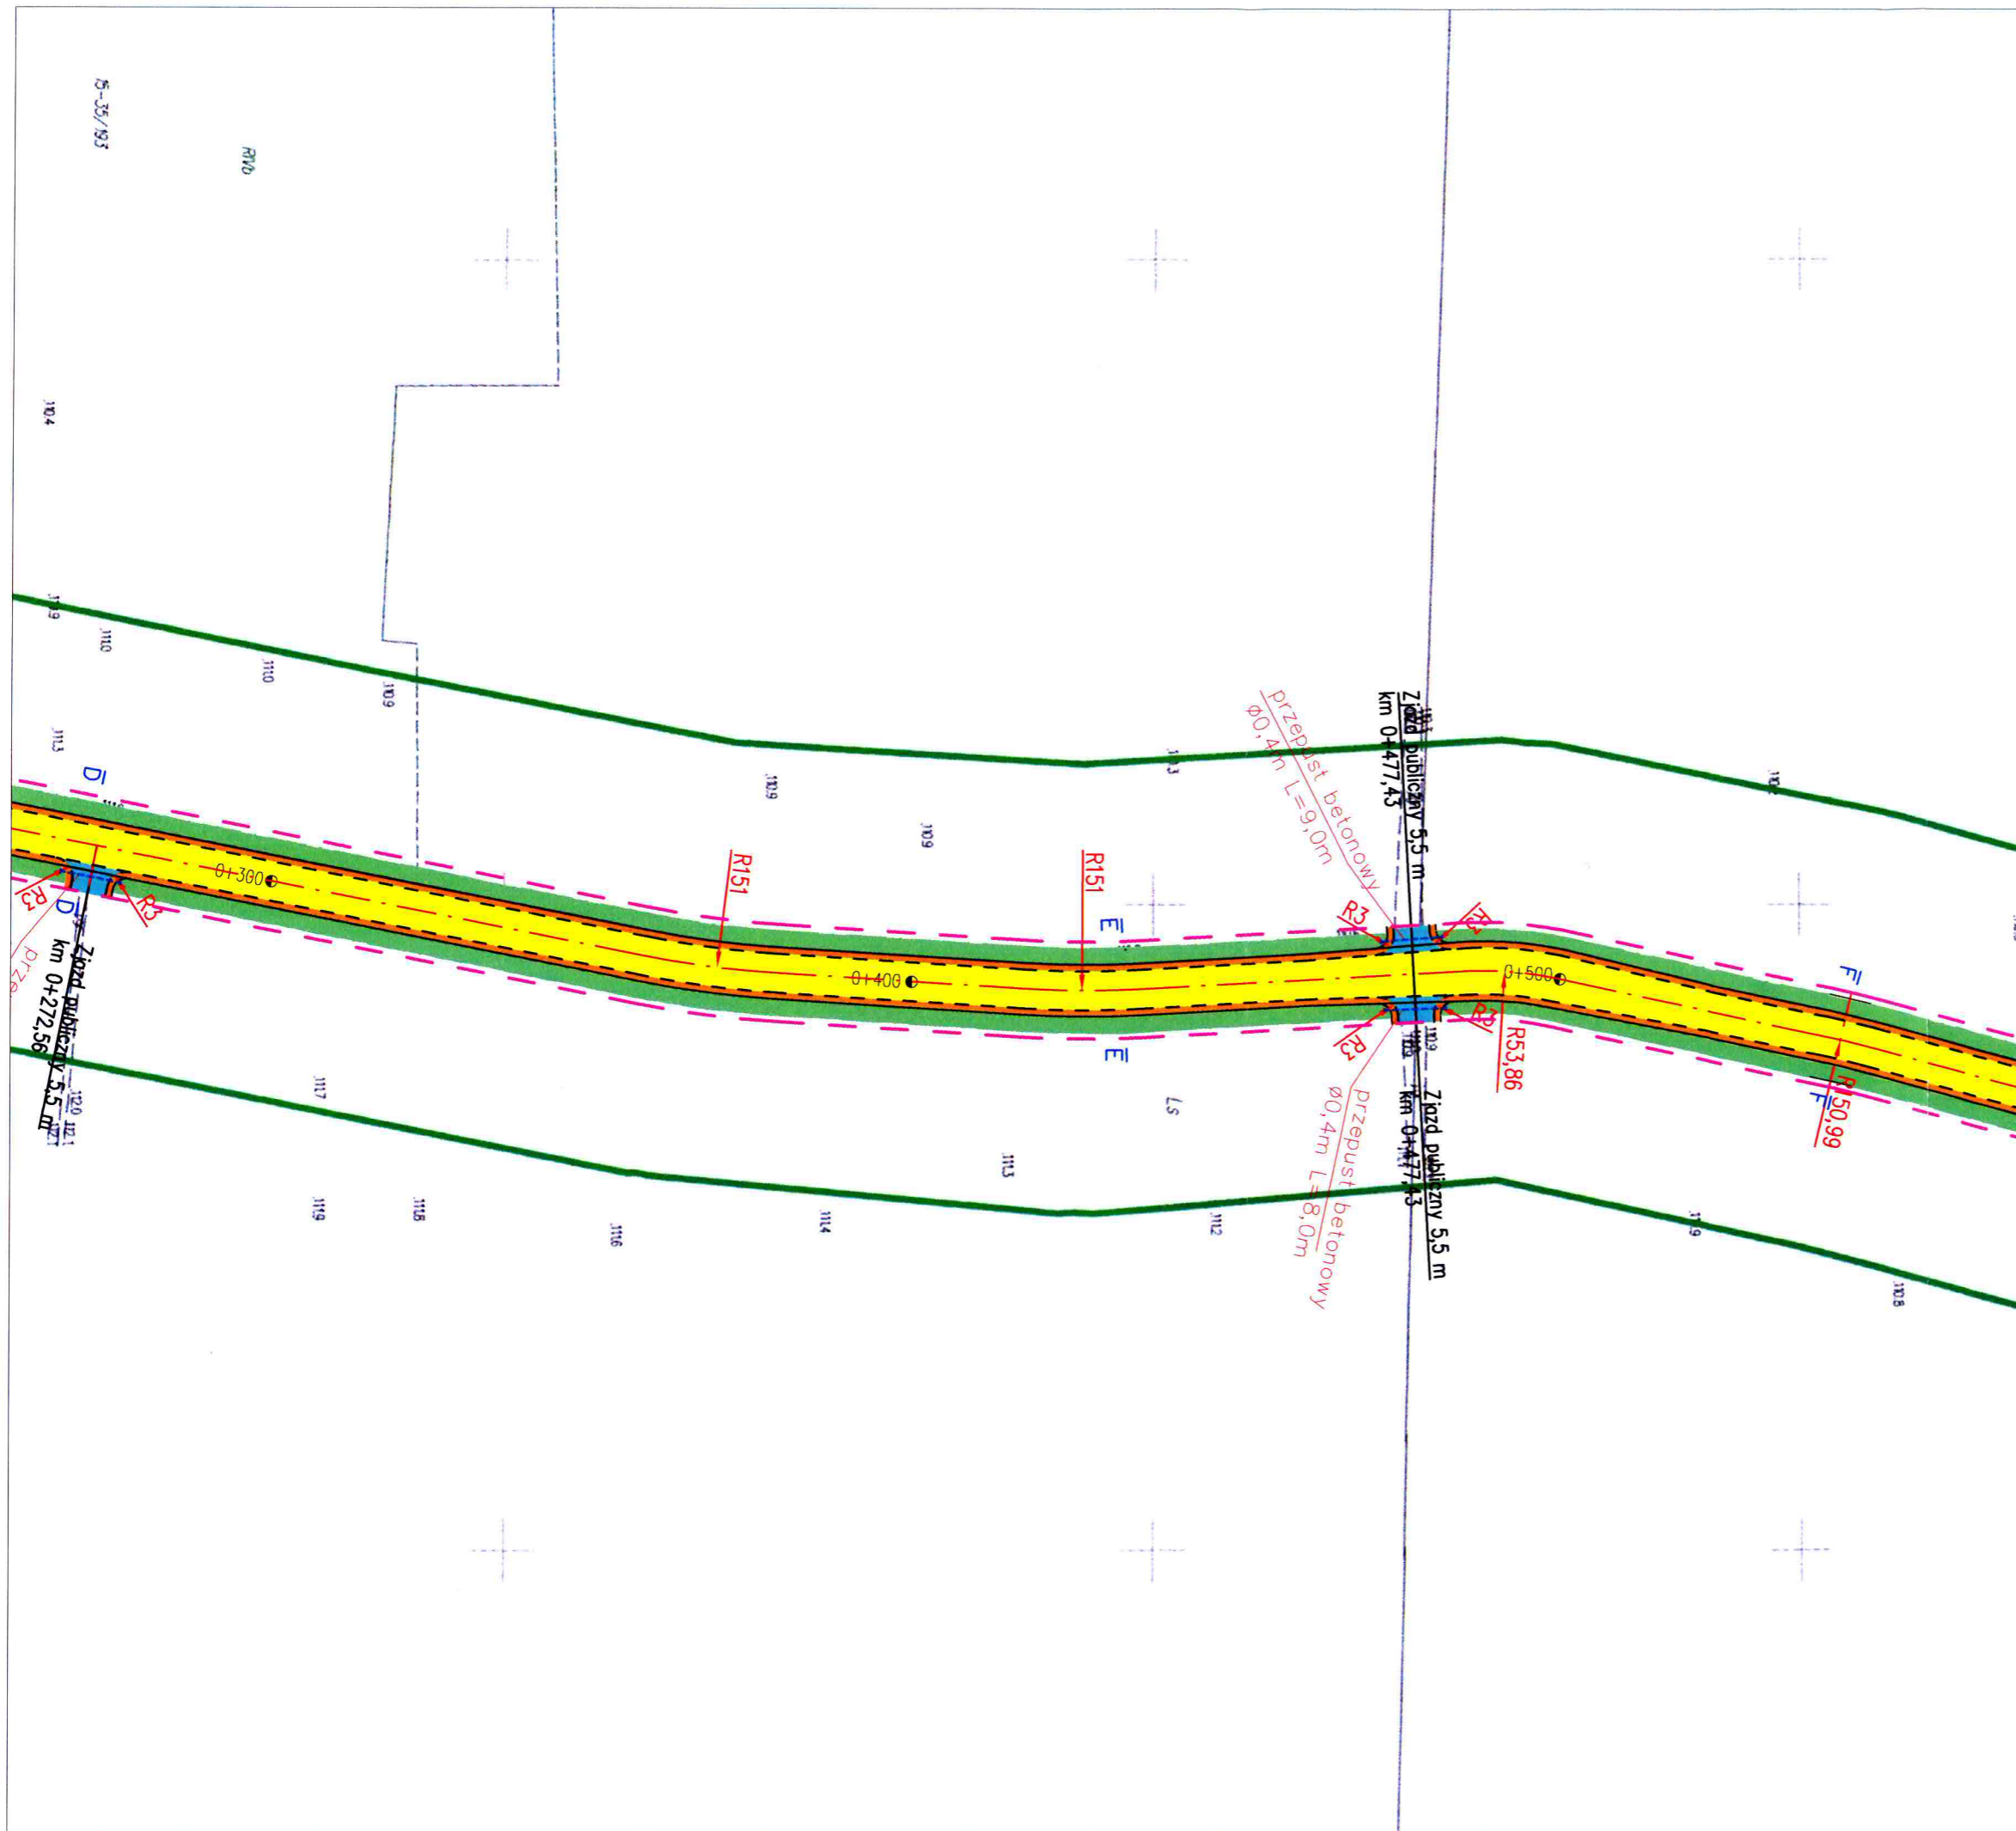

LEGENDA:

- zakres opracowania / linie podziałowe
- oś drogi
- krawężł proj. jezdni
- krawężł proj. pobocza
- projektowana nawierzchnia jezdnia
- projektowane pobocze
- projektowane rowy przydrożne
- projektowane zjazdy
- projektowane przepusty

Inwestor/zamawiający :
 POWIAT PUŁTUSKI
 ul. Marii Skłodowskiej-Curie 11
 06-100 Pułtusk

Jednostka Projektowa: PRO STUDIO PAULINA GROCHOWALSKA
 05-126 STANISŁAWÓW PIERWSZY, UL. J. KAZIMIERZA 279/3
 tel: 887 055 888


Nazwa obiektu budowlanego:
 BUDOWA DROGI POWIATOWEJ
 LIPNIKI STARE - GROMIN
 ODC. KM 0+000 - KM 1+813

Adres obiektu budowlanego:
 LIPNIKI STARE, PRZEWODOWO, GROMIN

Stadium:
 PROJEKT BUDOWLANY

Nazwa rysunku:
 Mapa w skali 1:1000 przedstawiająca proponowany przebieg drogi z zaznaczeniem terenu niezbędnego dla obiektów budowlanych oraz istniejące uzbrojenie terenu (art.11d, ust. 1 pkt 1)

Funkcja	Nazwisko	Uprawnienia	Podpis
Projektant	MGR WIOLETTA RUSEK	specjalność drogi: MAZ/0356/POOD/O8	
Branża	Skala	Data	Nr. rysunku
Drogowa	1 : 1000	27.07.2020	2.2

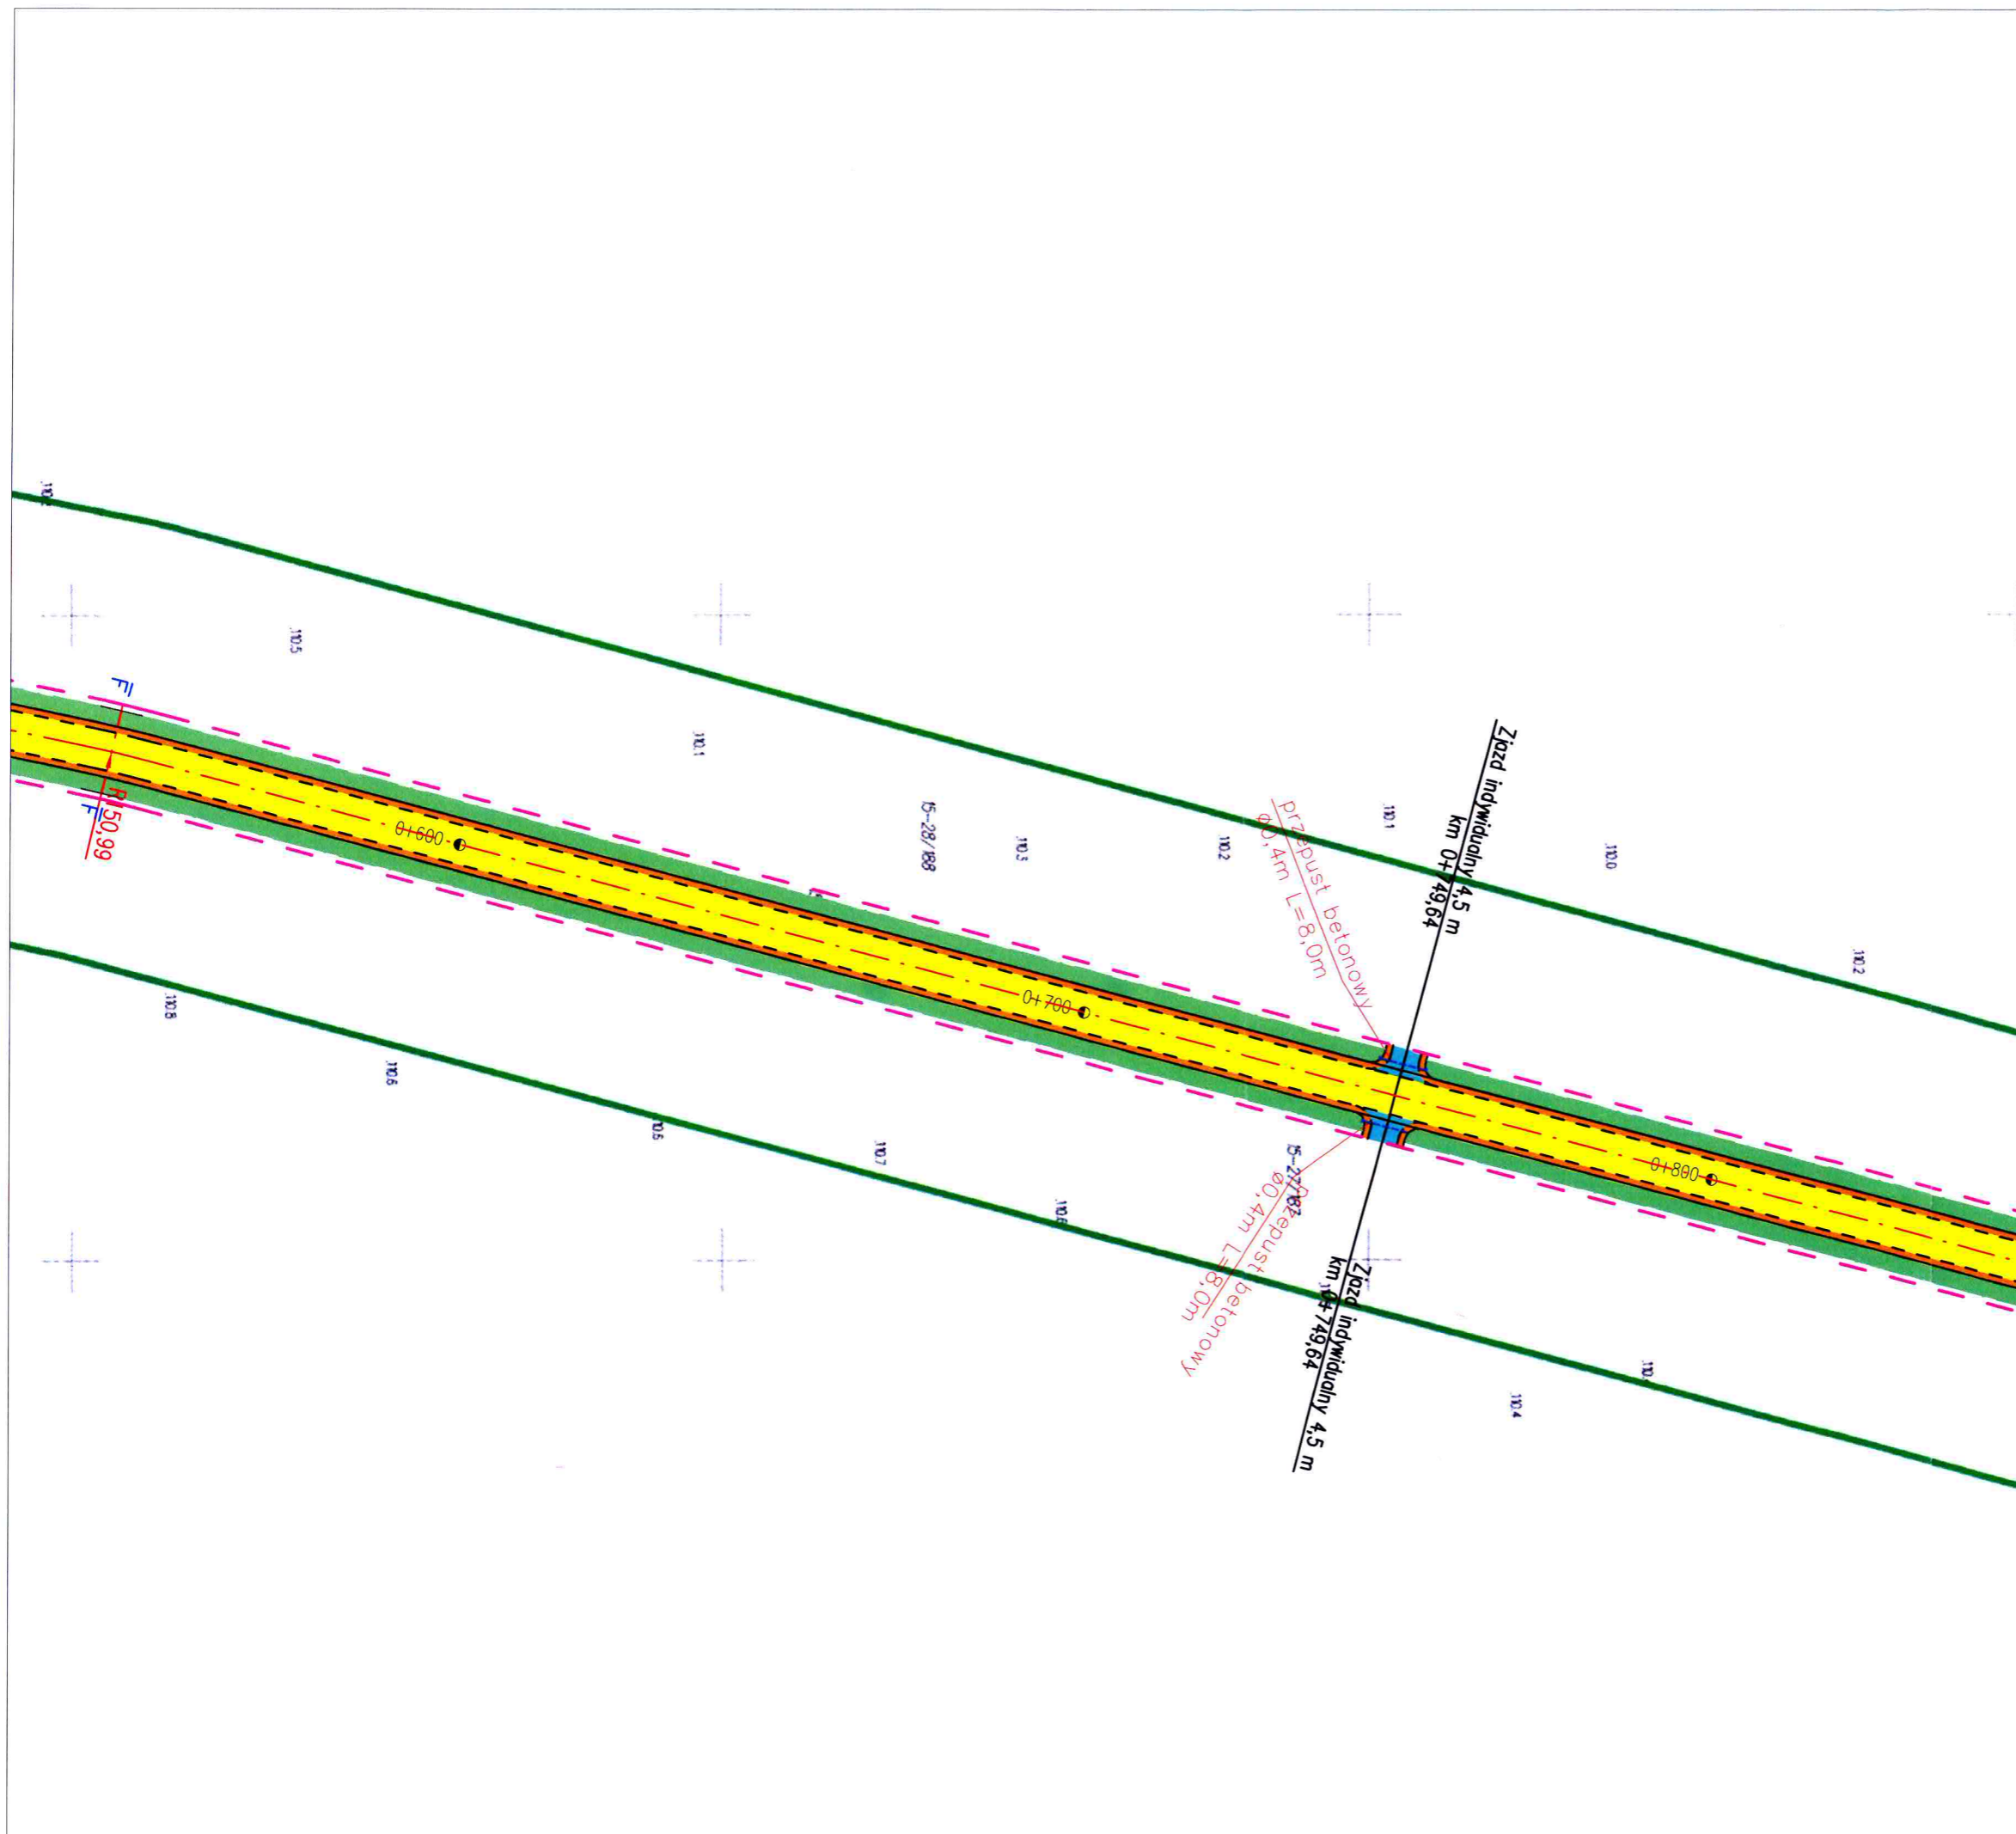

LEGENDA:


- zakres opracowania / linie podziałowe
- oś drogi
- - - krawężel proj. jezdni
- krawężel proj. pobocze
- projektowana nawierzchnia jezdni
- projektowane pobocze
- projektowane rowy przydrożne
- projektowane zjazdy
- projektowane przepusty

Inwestor/zamawiający :			
POWIAT PUŁTUSKI ul. Marii Skłodowskiej-Curie 11 06-100 Pułtusk			
Jednostka Projektowa: PRO STUDIO PAULINA GROCHOWALSKA 05-126 STANISŁAWÓW PIERWSZY, UL. J. KAZIMIERZA 279/3 tel: 887 055 888			
Nazwa obiektu budowlanego: BUDOWA DROGI POWIATOWEJ LIPNIKI STARE - GROMIN ODC. KM 0+000 - KM 1+813			
Adres obiektu budowlanego: LIPNIKI STARE, PRZEWODOWO, GROMIN			
Stadium: PROJEKT BUDOWLANY			
Nazwa rysunku: Mapa w skali 1:1000 przedstawiająca proponowany przebieg drogi z zaznaczeniem terenu niezbędnego dla obiektów budowlanych oraz istniejące uzbrojenie terenu (art.11d, ust. 1 pkt 1)			
Funkcja	Nazwisko	Uprawnienia specjalność drogi:	Podpis
Projektant	MGR WIOLETTA RUSEK	MAZ/0356/POOD/08	
Branża	Skala	Data	Nr. rysunku
Drogowa	1 : 1000	27.07.2020	2.3




- LEGENDA:**
- zakres opracowania / linie podziałowe
 - oś drogi
 - krawężel proj. jezdn.
 - krawężel proj. pobocza
 - projektowana nawierzchnia jezdni
 - projektowane pobocze
 - projektowane rowy przydrożne
 - projektowane zjazdy
 - projektowane przepusty

<i>Investor/zamawiający :</i>			
POWIAT PUŁTUSKI ul. Marii Skłodowskiej-Curie 11 06-100 Pułtusk			
<i>Jednostka Projektowa:</i> PRO STUDIO PAULINA GROCHOWAŁSKA 05-126 STANISŁAWÓW PIERWSZY, UL. J. KAZIMIERZA 279/3 tel: 887 055 888			
<i>Nazwa obiektu budowlanego:</i> BUDOWA DROGI POWIATOWEJ LIPNIKI STARE - GROMIN ODC. KM 0+000 - KM 1+813			
<i>Adres obiektu budowlanego:</i> LIPNIKI STARE, PRZEWODOWO, GROMIN			
<i>Stadium:</i> PROJEKT BUDOWLANY			
<i>Nazwa rysunku:</i> Mapa w skali 1:1000 przedstawiająca proponowany przebieg drogi z zaznaczeniem terenu niezbędnego dla obiektów budowlanych oraz istniejące uzbrojenie terenu (art.11d, ust. 1 pkt 1)			
<i>Funkcja</i>	<i>Nazwisko</i>	<i>Uprawnienia specjalność drogi:</i>	<i>Podpis</i>
Projektant	MGR WIOLETTA RUSEK	MAZ/0356/POOD/O8	
<i>Branża</i>	<i>Skala</i>	<i>Data</i>	<i>Nr. rysunku</i>
Drogowa	1 : 1000	27.07.2020	2.4

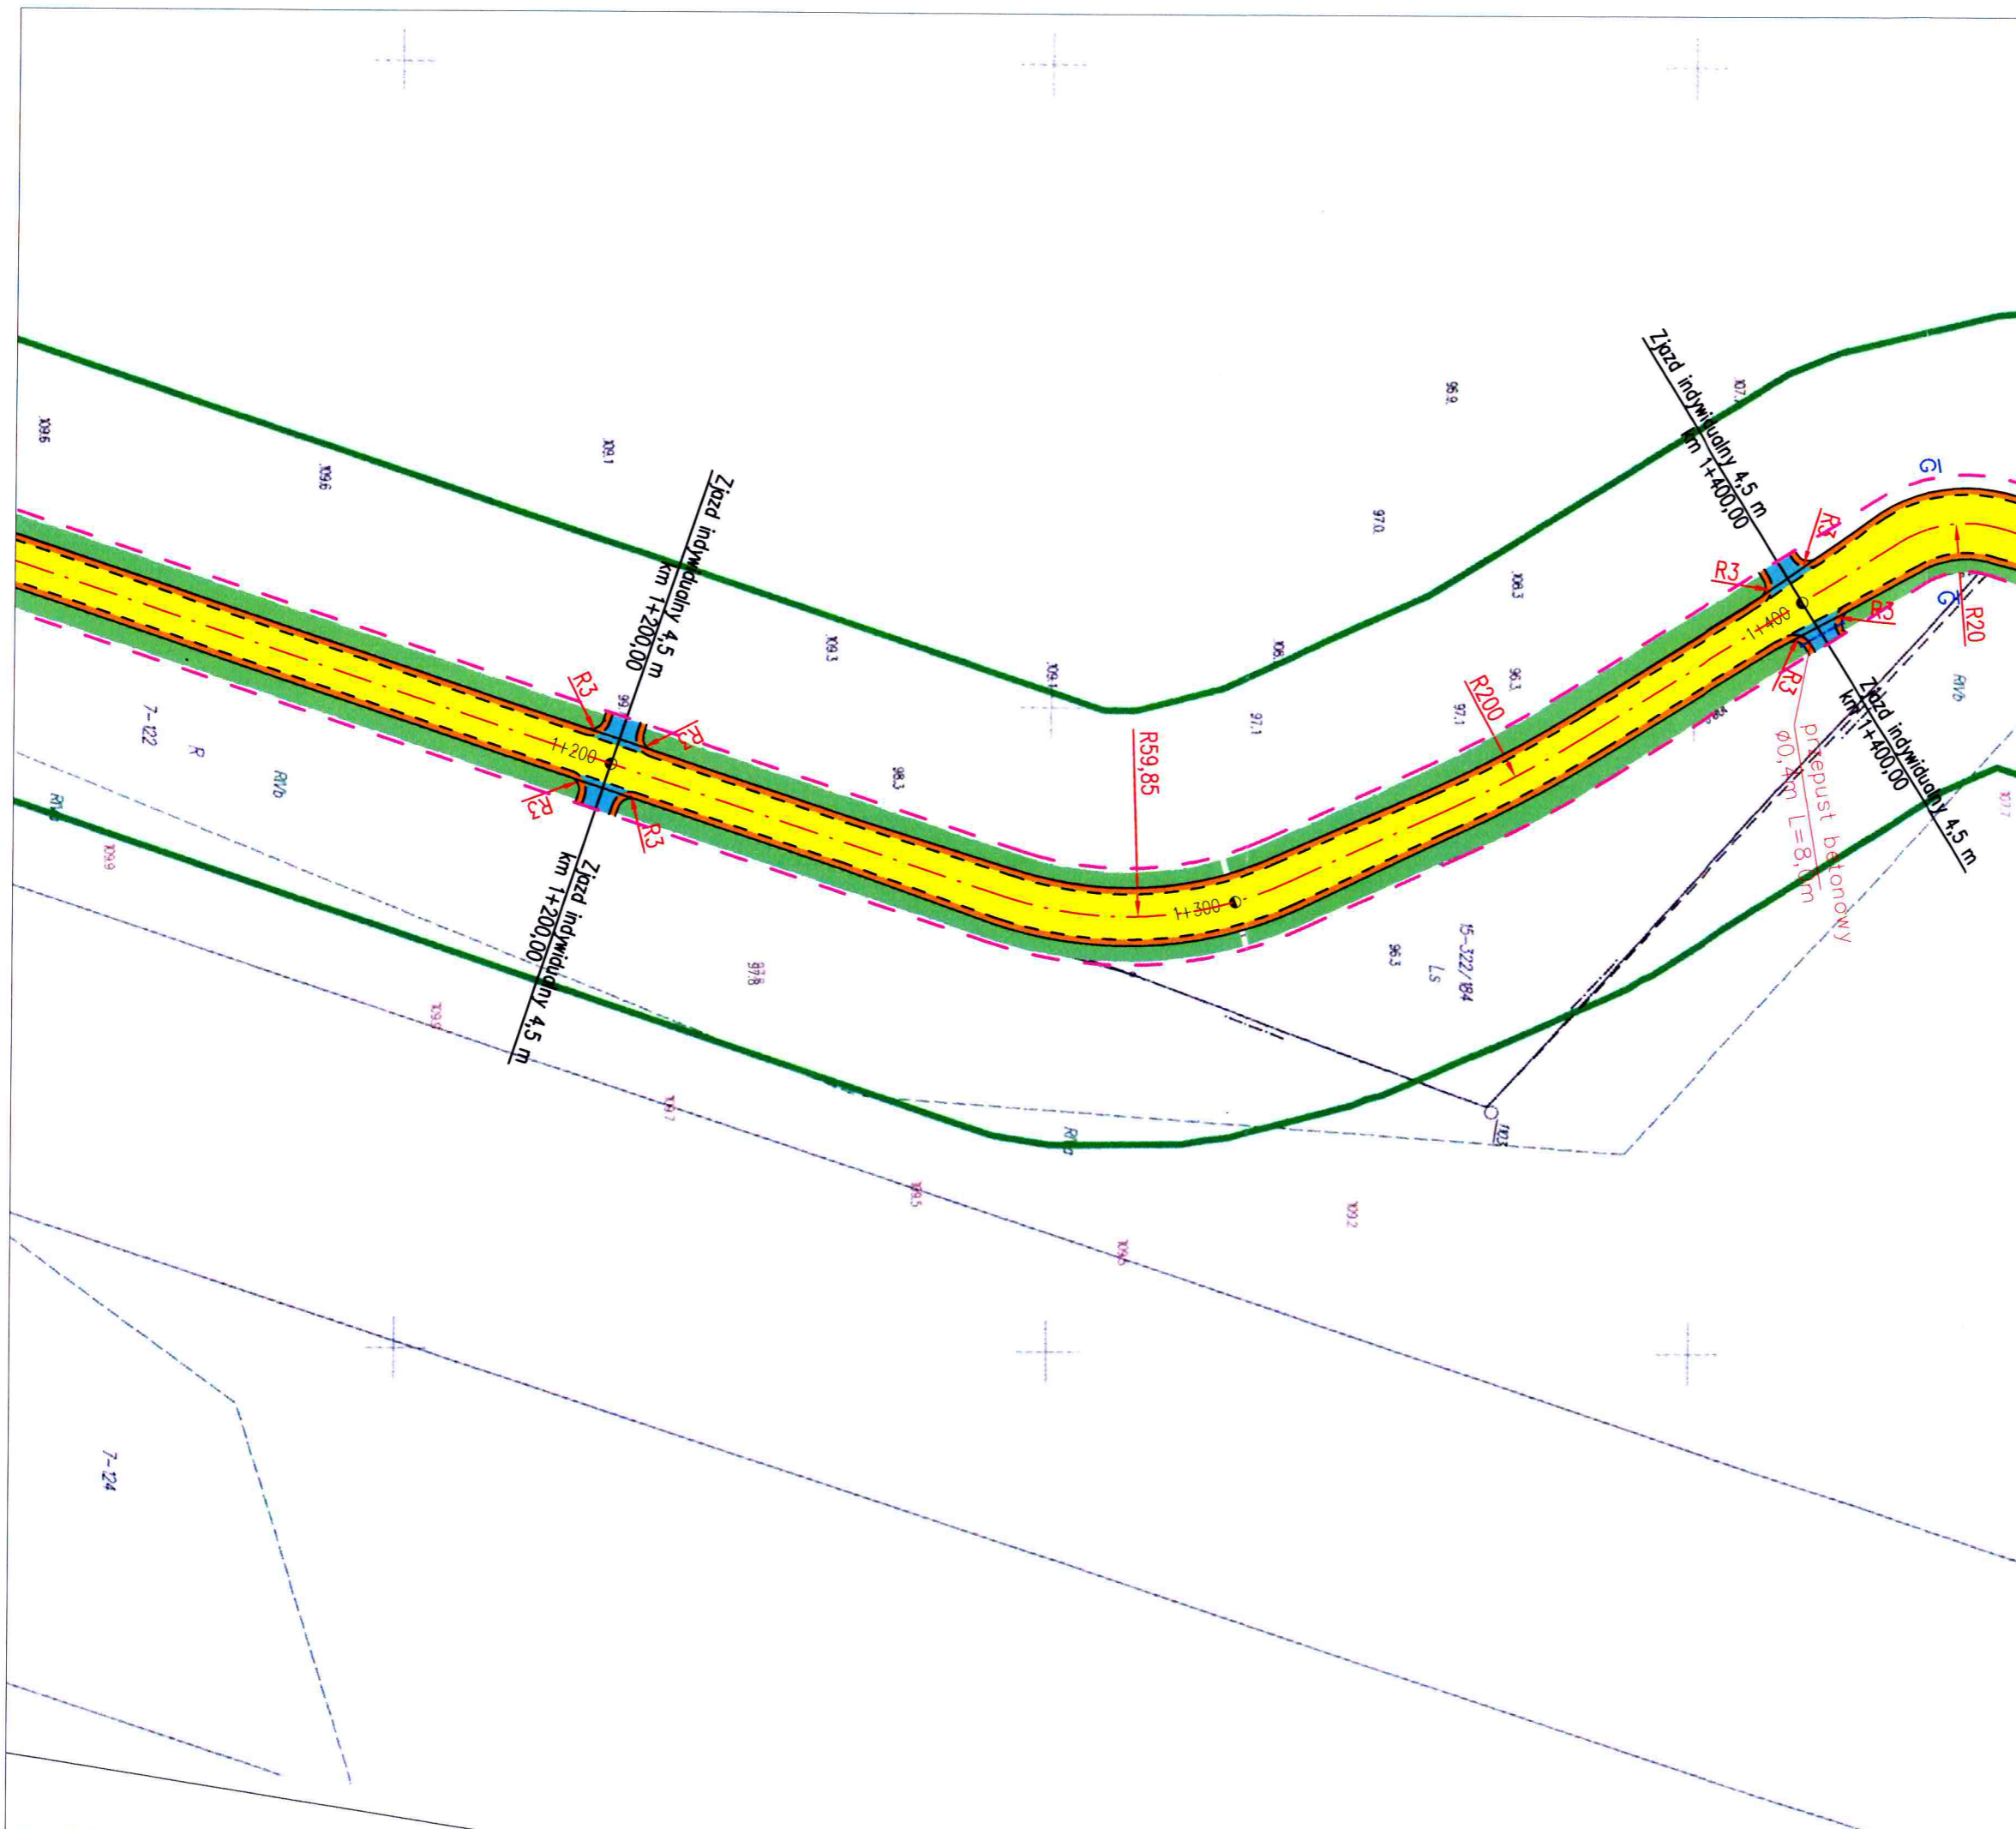

- LEGENDA:**
- zakres opracowania / linie podziałowe
 - oś drogi
 - krawężel proj. jezdni
 - krawężel proj. pobocza
 - projektowana nawierzchnia jezdni
 - projektowane pobocze
 - projektowane rowy przydrożne
 - projektowane zjazdy
 - projektowane przepusty

Inwestor/zamawiający : POWIAT PUŁTUSKI ul. Marii Skłodowskiej-Curie 11 06-100 Pułtusk			
Jednostka Projektowa: PRO STUDIO PAULINA GROCHOWAŁSKA 05-126 STANISŁAWÓW PIERWSZY, UL. J. KAZIMIERZA 279/3 tel: 887 055 888			
Nazwa obiektu budowlanego: BUDOWA DROGI POWIATOWEJ LIPNIKI STARE - GROMIN ODC. KM 0+000 - KM 1+813			
Adres obiektu budowlanego: LIPNIKI STARE, PRZEWODOWO, GROMIN			
Stadium: PROJEKT BUDOWLANY			
Nazwa rysunku: Mapa w skali 1:1000 przedstawiająca proponowany przebieg drogi z zaznaczeniem terenu niezbędnego dla obiektów budowlanych oraz istniejące uzbrojenie terenu (art.11d, ust. 1 pkt 1)			
Funkcja	Nazwisko	Uprawnienia specjalność drogi:	Podpis
Projektant	MGR WIOLETTA RUSEK	MAZ/0356/POOD/08	
Branża	Skala	Data	Nr. rysunku
Drogowa	1 : 1000	27.07.2020	2.5

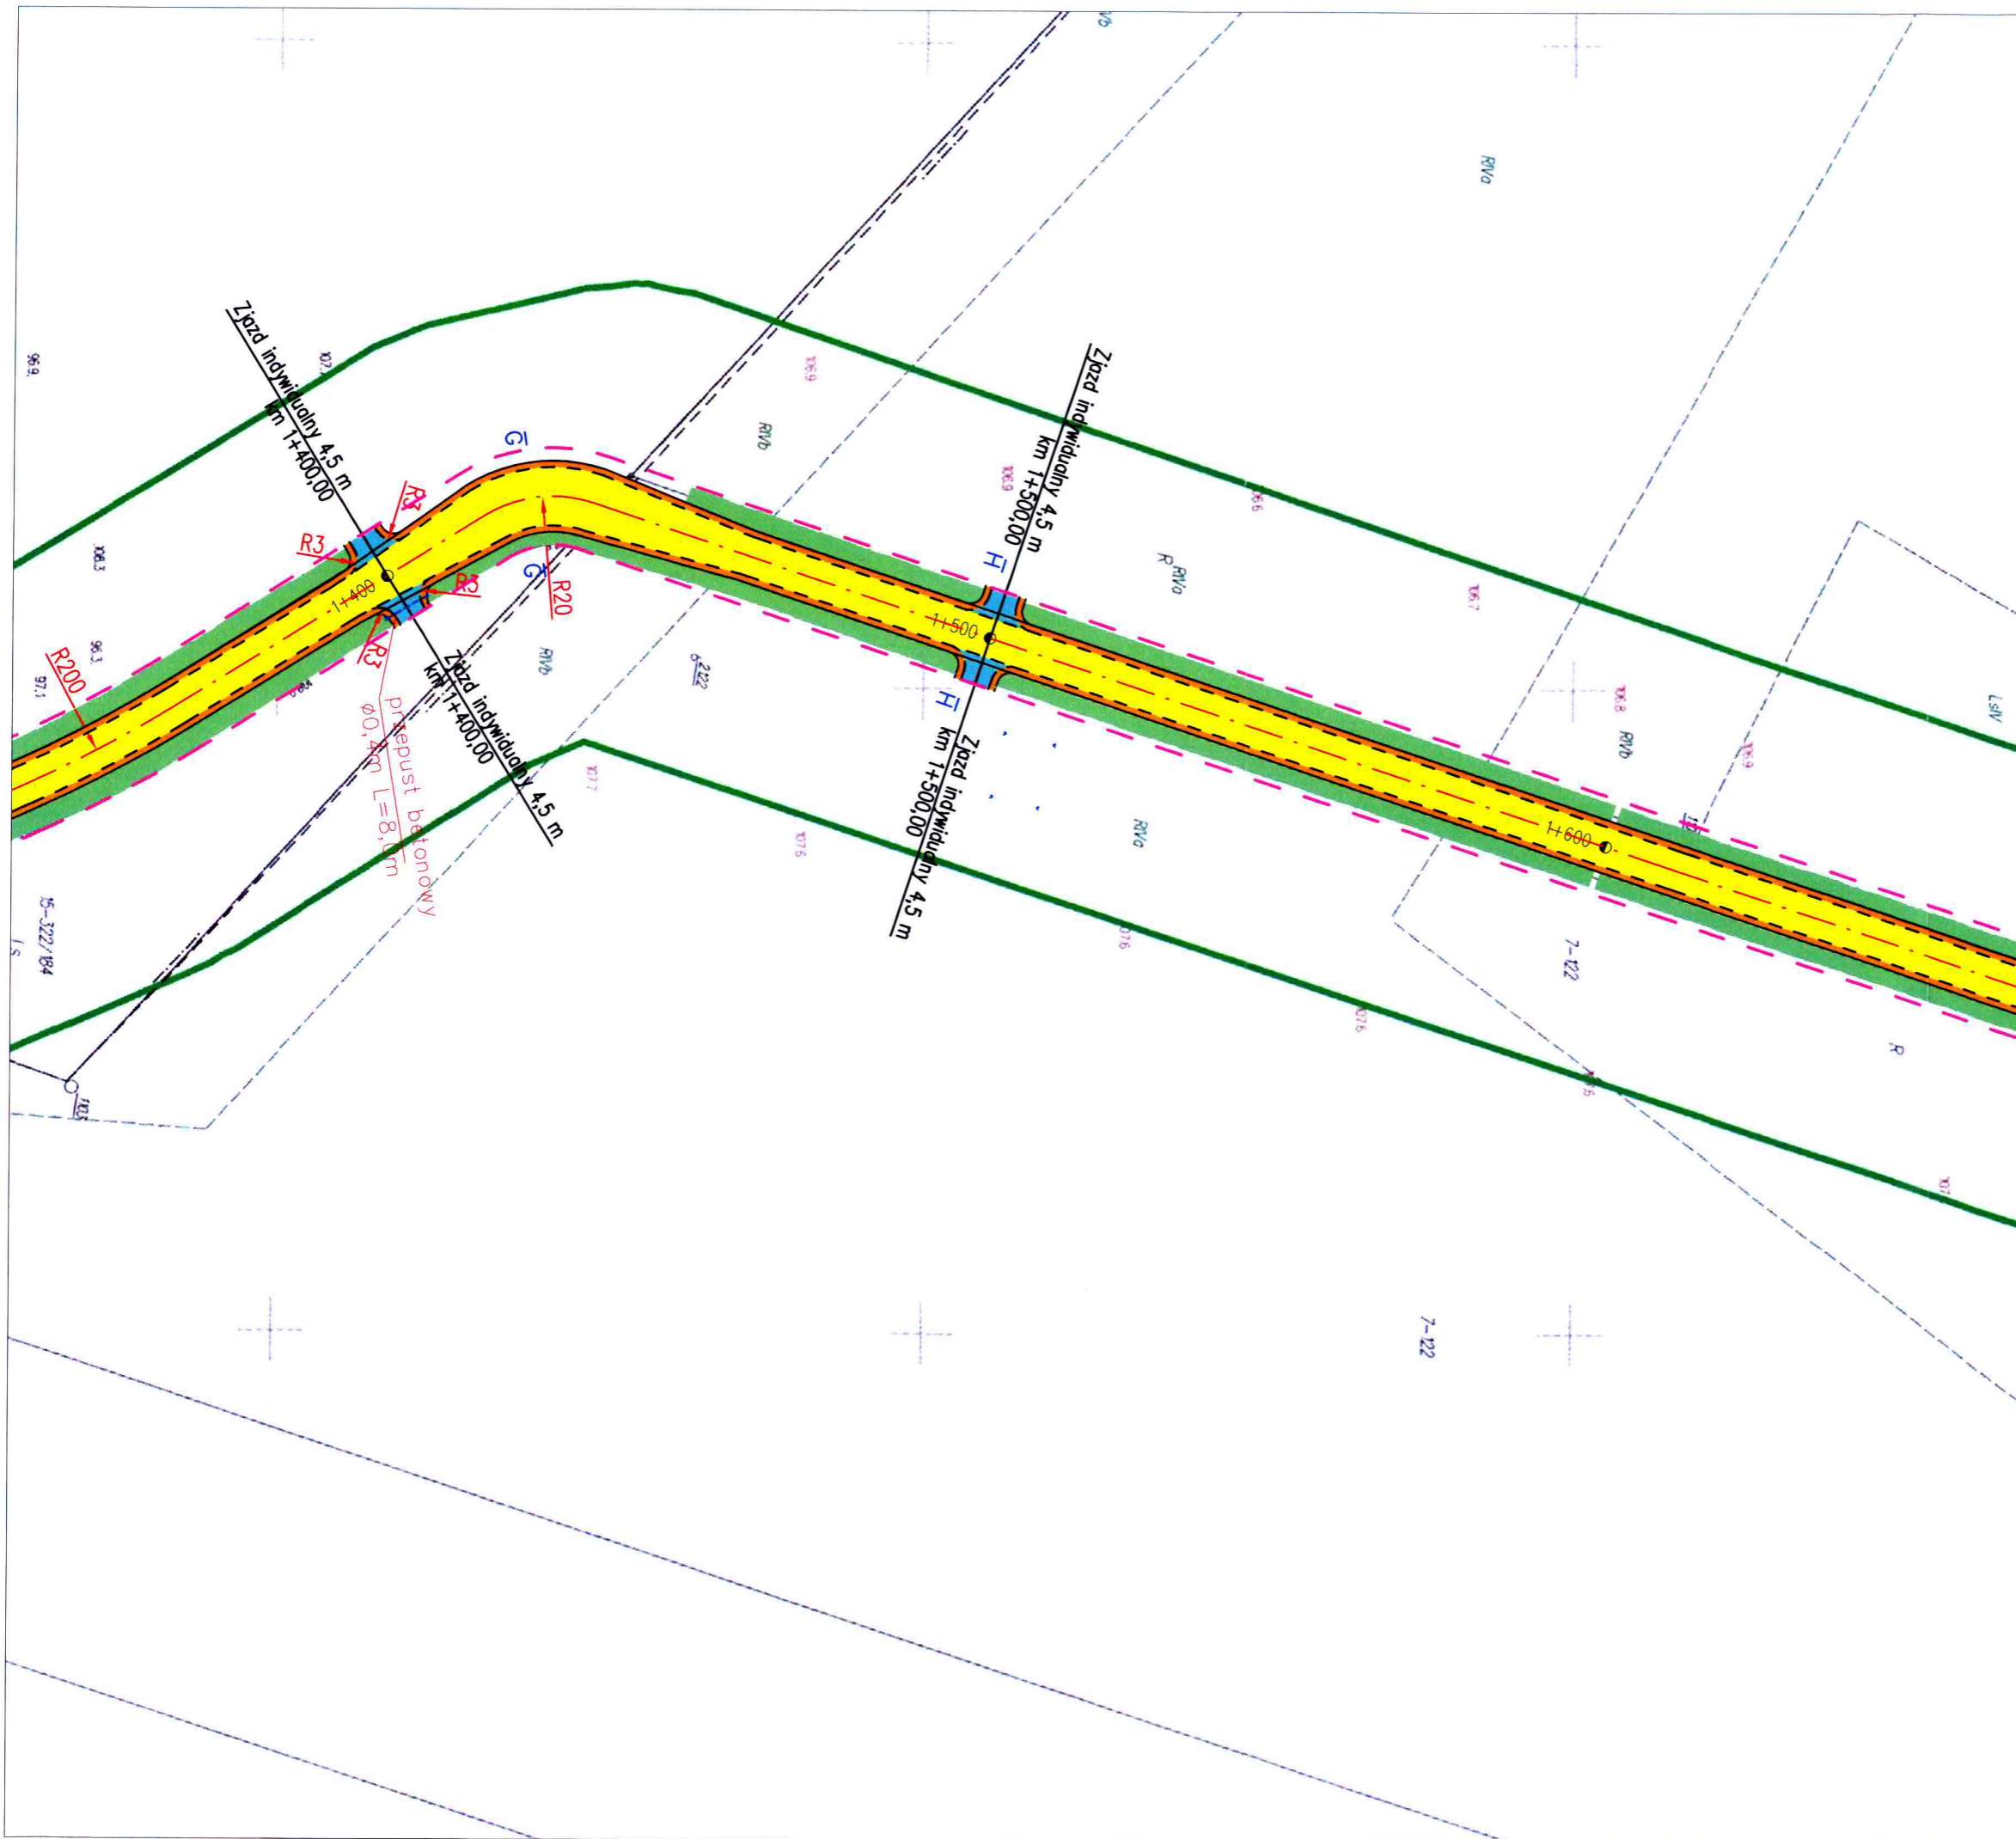

- LEGENDA:**
- zakres opracowania / linie podziałowe
 - oś drogi
 - krawężel proj. jezdni
 - krawężel proj. pobocza
 - projektowana nawierzchnia jezdni
 - projektowane pobocze
 - projektowane rowy przydrożne
 - projektowane zjazdy
 - projektowane przepusty

INWESTOR/ZAMAWIAJĄCY : POWIAT PUŁTUSKI ul. Marii Skłodowskiej-Curie 11 06-100 Pułtusk			
Jednostka Projektowa: PRO STUDIO PAULINA GROCHOWALSKA 05-126 STANISŁAWÓW PIERWSZY, UL. J. KAZIMIERZA 279/3 tel: 887 055 888			
Nazwa obiektu budowlanego: BUDOWA DROGI POWIATOWEJ LIPNIKI STARE - GROMIN ODC. KM 0+000 - KM 1+813			
Adres obiektu budowlanego: LIPNIKI STARE, PRZEWODOWO, GROMIN			
Stadium: PROJEKT BUDOWLANY			
Nazwa rysunku: Mapa w skali 1:1000 przedstawiająca proponowany przebieg drogi z zaznaczeniem terenu niezbędnego dla obiektów budowlanych oraz istniejące uzbrojenie terenu (art.11d, ust. 1 pkt 1)			
Funkcja	Nazwisko	Uprawnienia specjalność drogi:	Podpis
Projektant	MGR WIOLETTA RUSEK	MAZ/0356/PODD/08	
Branża	Skala	Data	Nr. rysunku
Drogowa	1 : 1000	27.07.2020	2.6



- LEGENDA:**
- zakres opracowania / linie podziałowe
 - oś drogi
 - - - krawężń proj. jezdni
 - krawężń proj. pobocza
 - projektowana nawierzchnia jezdni
 - projektowane pobocze
 - projektowane rowy przydrożne
 - projektowane zjazdy
 - projektowane przepusty

<p>Investor/zamawiający :</p> <p style="text-align: center;">POWIAT PUŁTUSKI ul. Marii Skłodowskiej-Curie 11 06-100 Pułtusk</p>			
<p>Jednostka Projektowa: PRO STUDIO PAULINA GROCHOWALSKA 05-126 STANISŁAWÓW PIERWSZY, UL. J. KAZIMIERZA 279/3 tel: 887 055 888</p>			
<p>Nazwa obiektu budowlanego:</p> <p style="text-align: center;">BUDOWA DROGI POWIATOWEJ LIPNIKI STARE - GROMIN ODC. KM 0+000 - KM 1+813</p>			
<p>Adres obiektu budowlanego:</p> <p style="text-align: center;">LIPNIKI STARE, PRZEWODOWO, GROMIN</p>			
<p>Stadium:</p> <p style="text-align: center;">PROJEKT BUDOWLANY</p>			
<p>Nazwa rysunku:</p> <p style="text-align: center;">Mapa w skali 1:1000 przedstawiająca proponowany przebieg drogi z zaznaczeniem terenu niezbędnego dla obiektów budowlanych oraz istniejące uzbrojenie terenu (art.11d, ust. 1 pkt 1)</p>			
Funkcja	Nazwisko	Uprawnienia specjalności drogi:	Podpis
Projektant	MGR WIOLETTA RUSEK	MAZ/0356/POOD/08	
Branża	Skala	Data	Nr. rysunku
Drogowa	1 : 1000	27.07.2020	2.7