


Załącznik Nr 2 do Uchwały Nr 688/2022  
Zarządu Powiatu w Pułtusku  
z dnia 3.10.2022 r.

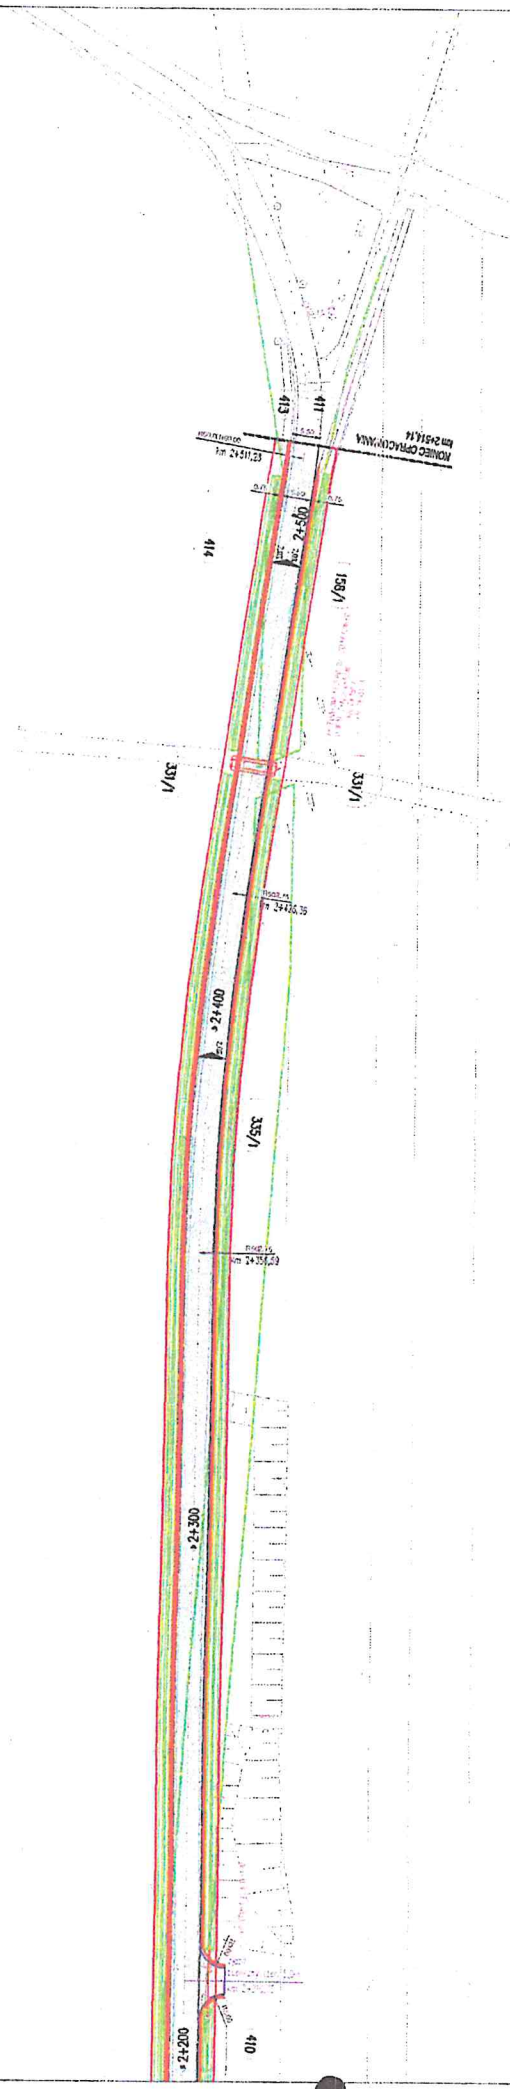

STAROSTA  
Jan Zalewski

**LEGENDA:**  
elementy istniejące:

- ISTNIEJĄCE LINIE ROZGRANICZAJĄCE
- NUMERY DZIAŁEK EWIDENCYJNYCH

elementy projektowane:

- PROJEKTOWANA LINIA ROZGRANICZAJĄCA / PODZIAŁ NIERUCHOMOŚCI
- PROJEKTOWANE OSIE JEZDNI I ZJAZDÓW
- PROJEKTOWANE KRAWĘDZIE JEZDNI I ZJAZDÓW
- PROJEKTOWANE KRAWĘDZIE ROWÓW
- PROJEKTOWANE PRZEPUSTY

**DYREKTOR**  
mgr inż. Marek Kamiński

Wzrost:		WÓJT GMINY WINNICA	
Jednostka Projektowa		ul. Pułtuska 25, 06-120 Winnica	
Nazwa obiektu budowlanego:		PRO STUDIO PAULINA GROCHOWALSKA 06-126 Stanisławów Pierwszy, ul. J. Kazimierza 279/3 tel: 887-055-988	
Adres obiektu budowlanego:		ROZBUDOWA DRUGI GMINNEJ NR 340017W NA ODCINKU OD KM 1+942,36 DO KM 2+514,14 W MIEJSCOWOŚCI REBKOWO, GMINA WINNICA	
Stadium:		REBKOWO, GMINA WINNICA	
Nazwa rysunku:		PROJEKT BUDOWLANY	
Mapa w skali 1:1000 przedstawiająca proponowany przebieg drogi, z zaznaczeniem terenu niezbędnego dla obiektów budowlanych, oraz istniejących zabudowań terenu (ul. i ul. wsi i pkt. i.)			
Funkcja	Nazwisko	Uprawnienia specjalizacja drogi:	Podpis
mgr inż.	Wioletta Rusek	IMAZ030568POOD/08	WR
Sprawdzający	Skala	Data	Wzrost
Drogowa	1 : 1000	07.2022 r.	2,2