


Załącznik Nr 2 do Uchwały Nr 233/2024

Zarządu Powiatu w Pułtusku



z dnia 14 lutego 2024 r.

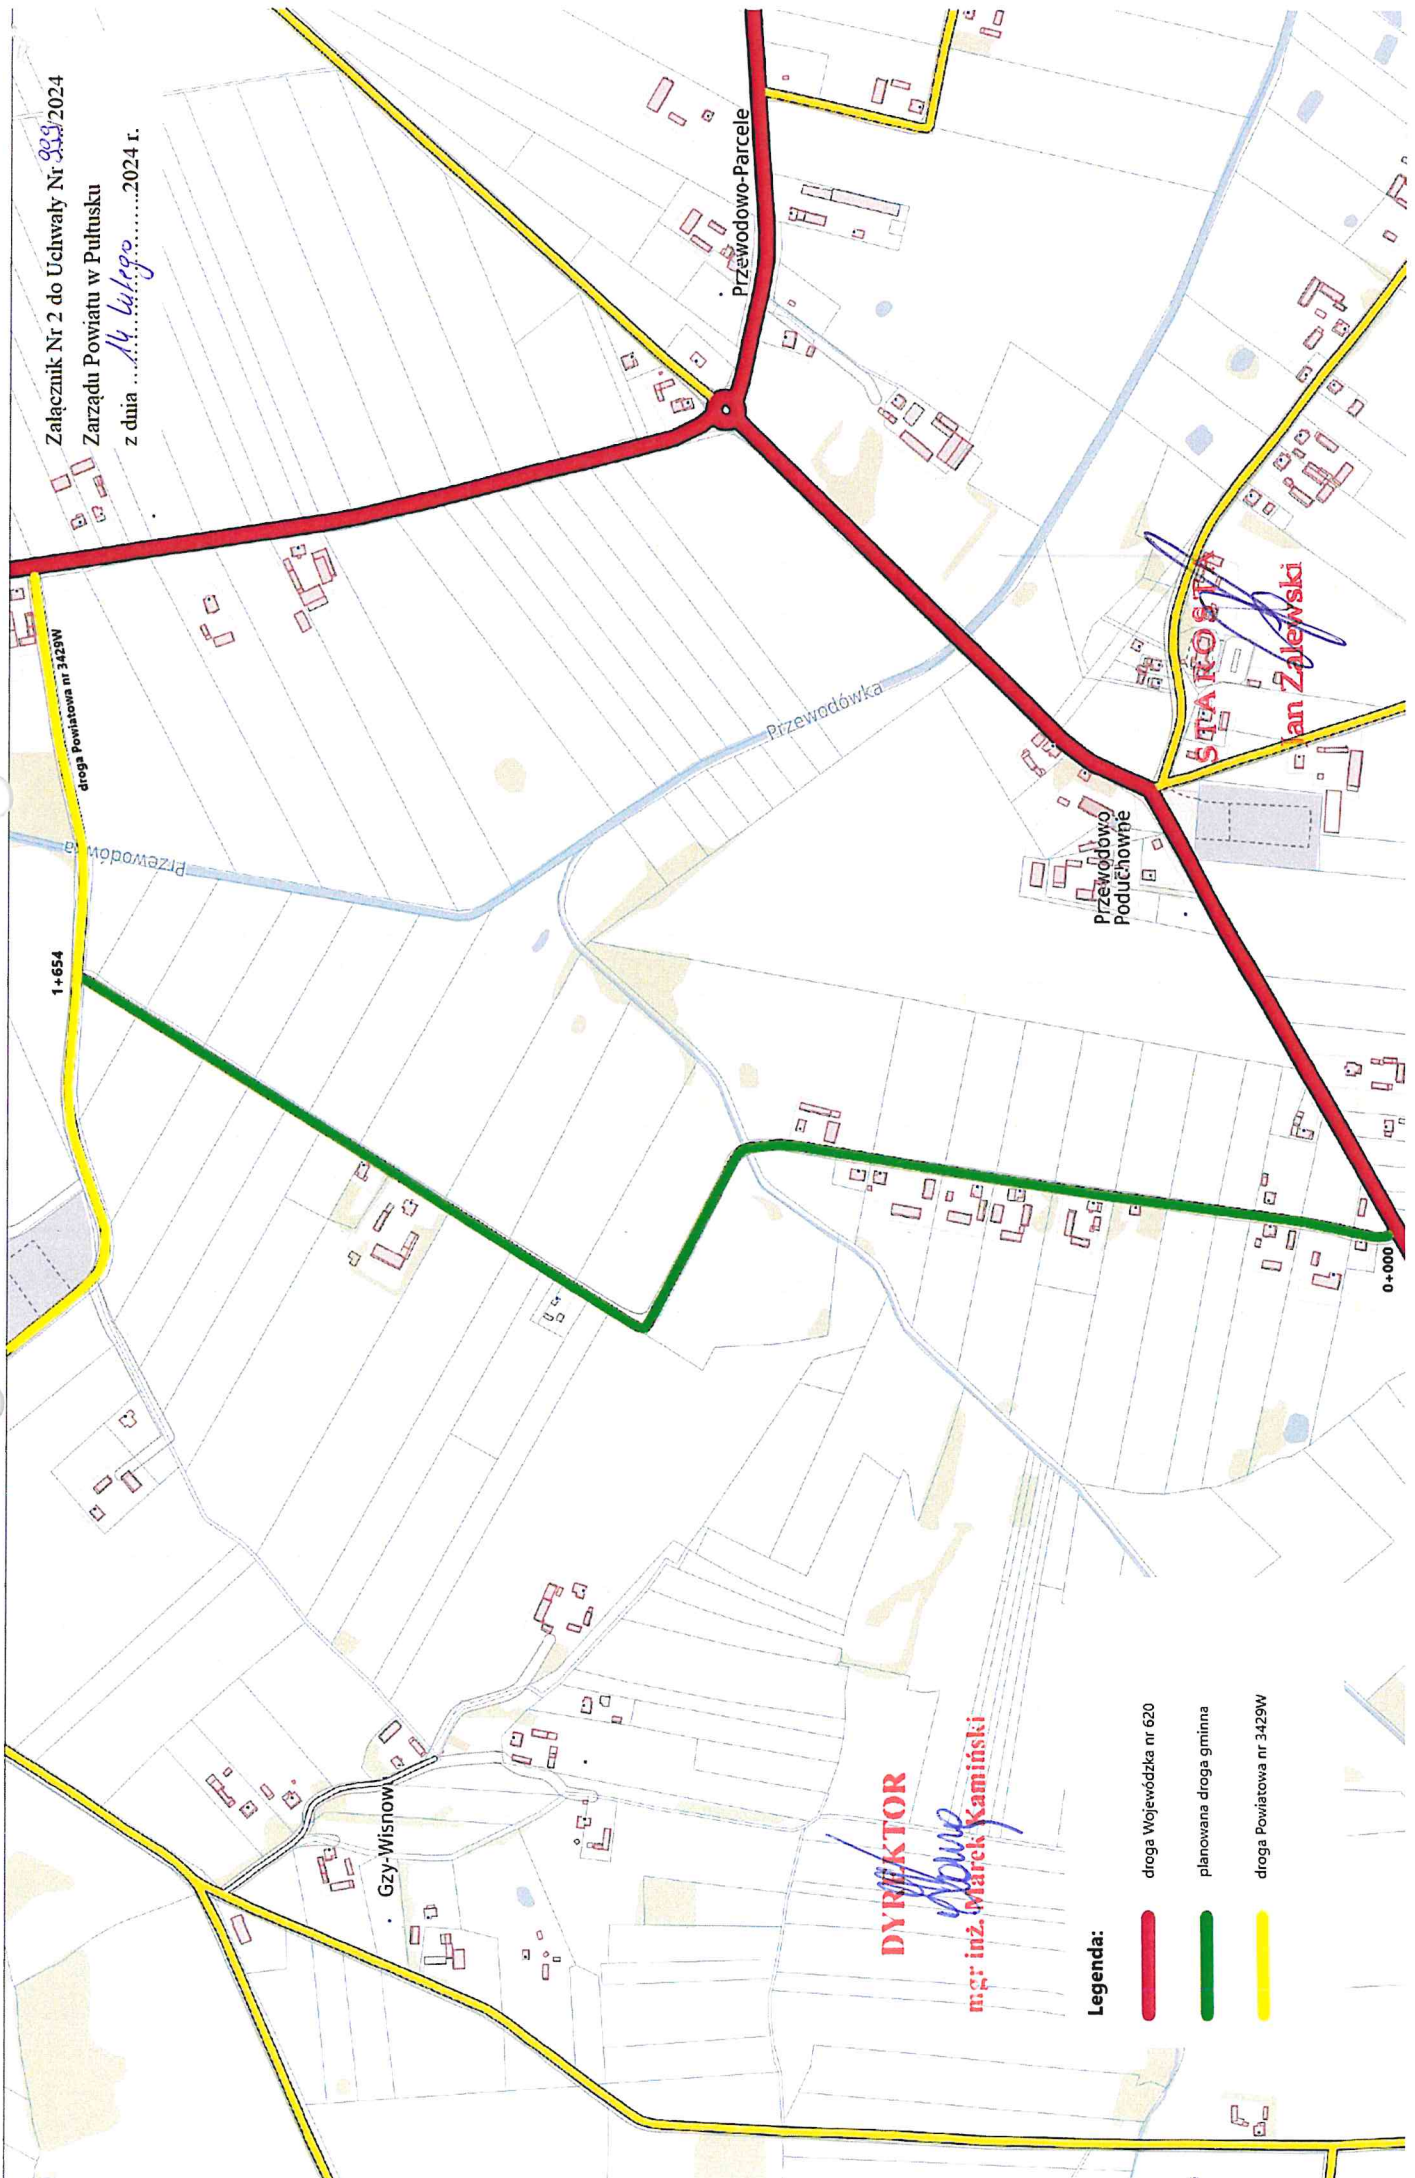

DYREKTOR

Marek Kamiński
mgr inż. Marek Kamiński

Legenda:

-  droga Wojewódzka nr 620
-  planowana droga gminna
-  droga Powiatowa nr 3425W