Załącznik Nr 3 do Uchwały Nr.683../2022
Zarządu Powiatu w Pułtusku
z dnia...3...Sierpnia.....2022 r.

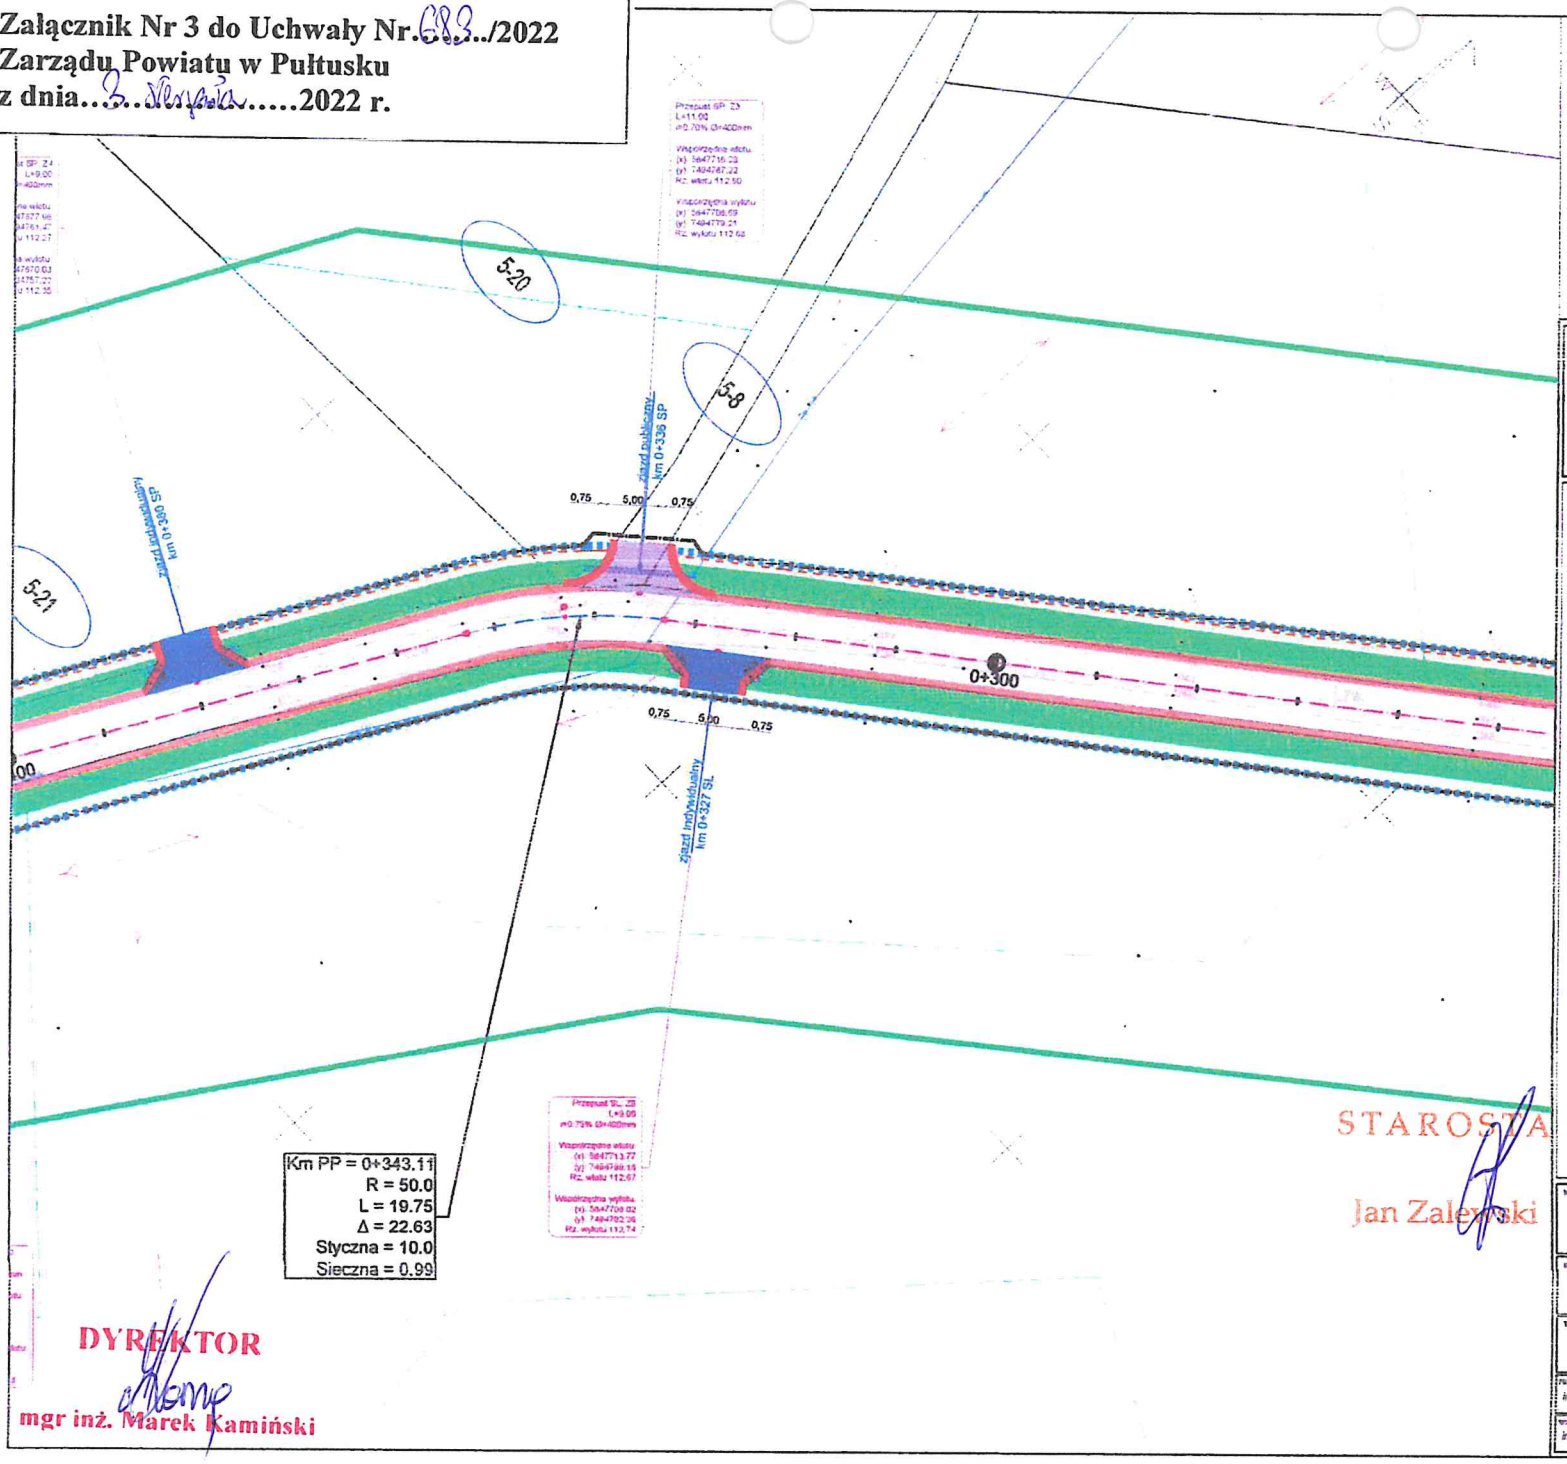

Poświadczam kopię mapy do celów projektowych za zgodność z oryginałem, oznaczenie kancelaryjne zgłoszenia pracy geodezyjnej: GGN.6640.6641.1.38.2022 z dnia 17.01.2022r.

Mapa jest aktualna, zgodna z terenem i zasobami Powiatowego Ośrodka Dokumentacji Geodezyjnej i Kartograficznej w swym zakresie na dzień złożenia dokumentacji.

PHU DROG - POL II s.c.
Szymański Paweł, Szymańska Joanna
ul. Miodowa 1
09-100 Poświętne
tel./fax: (0-23) 662-23-60
NIP 567-17-79-444
e-mail: drogpol@interia.pl

LEGENDA

PIKIETAŻ	0+000 ÷ 1+100
PROJ. OŚ	PROSTA LUK
PROJ. NAWIERZCHNIA POBOCZA	
PROJ. NAWIERZCHNIA JEZDNI	
PROJ. RÓW	
PROJ. PRZEPUST POD KORONĄ DROGI	
PROJ. PRZEPUST POD ZJAZDEM SP	
PROJ. PRZEPUST POD ZJAZDEM SL	
ZJAZD DO PRZEBUDOWY (nawierzchnia jezdni zjazdu: kruszywo łamane) (nawierzchnia pobocza zjazdu: kruszywo łamane)	
WYMIARY	5,00
ISTN. DRZEWO DO USUNIĘCIA	
DZIAŁKI OBJĘTE INWESTYCJĄ	
ISTNIEJĄCE GRANICE DZIAŁEK	
LINIA ROZGRANICZAJĄCA TEREN	
OKREŚLENIE CZĘŚCI NIERUCHOMOŚCI Z KTÓRYCH KORZYSTANIE BĘDZIE OGRANICZONE	
GRANICA DZIAŁKI PO PODZIALE	
PROJEKTOWANY KANAŁ TECHNOLOGICZNY - ULICZNY	
PROJEKTOWANY KANAŁ TECHNOLOGICZNY - PRZEPUSTOWY	
PROJEKTOWANA STUDNIA KANAŁU TECHNOLOGICZNEGO	

NAZWA INWESTYCJI: *Budowa drogi gminnej w miejscowości Grochy Serwatki, gmina Gzy*

INWESTOR: *Wójt Gminy Gzy, Gzy 9, 06-126 Gzy*

BRANŻA: DROGOWA

TYTUŁ RYSUNKU: *PROJEKT ZAGOSPODAROWANIA TERENU*

SKALA: 1:500

DATA: 04.02.2022r.

PROJEKTOWAŁ: inż. Paweł Szymański — MAZ/0191/ZOOD/11 — PODPIS

WSPÓŁPRACA: inż. Kamil Krzeszowski — PODPIS

Rys. 2.3

STAROSTA
Jan Zalewski

DYREKTOR
mgr inż. Marek Kamiński