


**ZAŁĄCZNIK DO WNIOSKU
o ograniczenie sposobu korzystania z nieruchomości:
(działka nr 33/1 w m. Błędostowo, gm. Winnica)**

INWESTYCJA: BUDOWA SIECI WODOCIĄGOWEJ

INWESTOR: GMINA WINNICA
z siedzibą
06-120 WINNICA, UL. PUŁTUSKA 25

Mapa do celów projektowych	
Organ służby geodezyjnej, który otrzymał zgłoszenie	Starosta Pułtuski
Numer zgłoszenia	GGN.6641.1.1121.2020
Skala mapy	1:500
Miejscowość	Błędostowo
Identyfikator i nazwa jednostki ewidencyjnej	142406_2 Winnica
Identyfikator i nazwa obrębu ewidencyjnego	142406_2.0003 - Błędostowo
Układ współrzędnych prostokątnych płaskich i układ wysokości	Układ wsp. prost. płaskich „2000”, poziom odniesienia wys. „Kronstadt 86”
Mapę wykonano bez badania obciążeni służebnościami gruntowymi	
Mapa aktualna w obszarze oznaczonym kolorem zielonym	
Nr oraz data sporządzenia dokumentu zawierającego wynik pozytywnej weryfikacji	Protokół weryfikacji z dnia 05.08.2020 r.
Oświadczam, że niniejszy dokument został opracowany w wyniku prac geodezyjnych i kartograficznych, których rezultaty zawiera operat techniczny powyższej tworzonej mapy. Jednocześnie informuję, że jestem świadomy odpowiedzialności karnej za złożenie fałszywego oświadczenia.	
Nazwa podmiotu, który wykonał mapę oraz podpis osoby reprezentującej podmiot	ADGEO ADAM DYGUS 06-150 Świerze ul. Sportowa 6 NIP 568-151-48-56
Imię i nazwisko, numer świadectwa nadania uprawnień geodety, który sporządził mapę	GEODETA UPRAWNIONY inż. Adam Dygus Nr upr. 20944 zakres 2 tel. 600 68 67 97 PUŁTUSK, dn. 05.08.2020 r.
Podpisano przez:	
Ustawa z dnia 29 czerwca 2009 r. o świadczeniach w zakresie geodezji i kartografii	

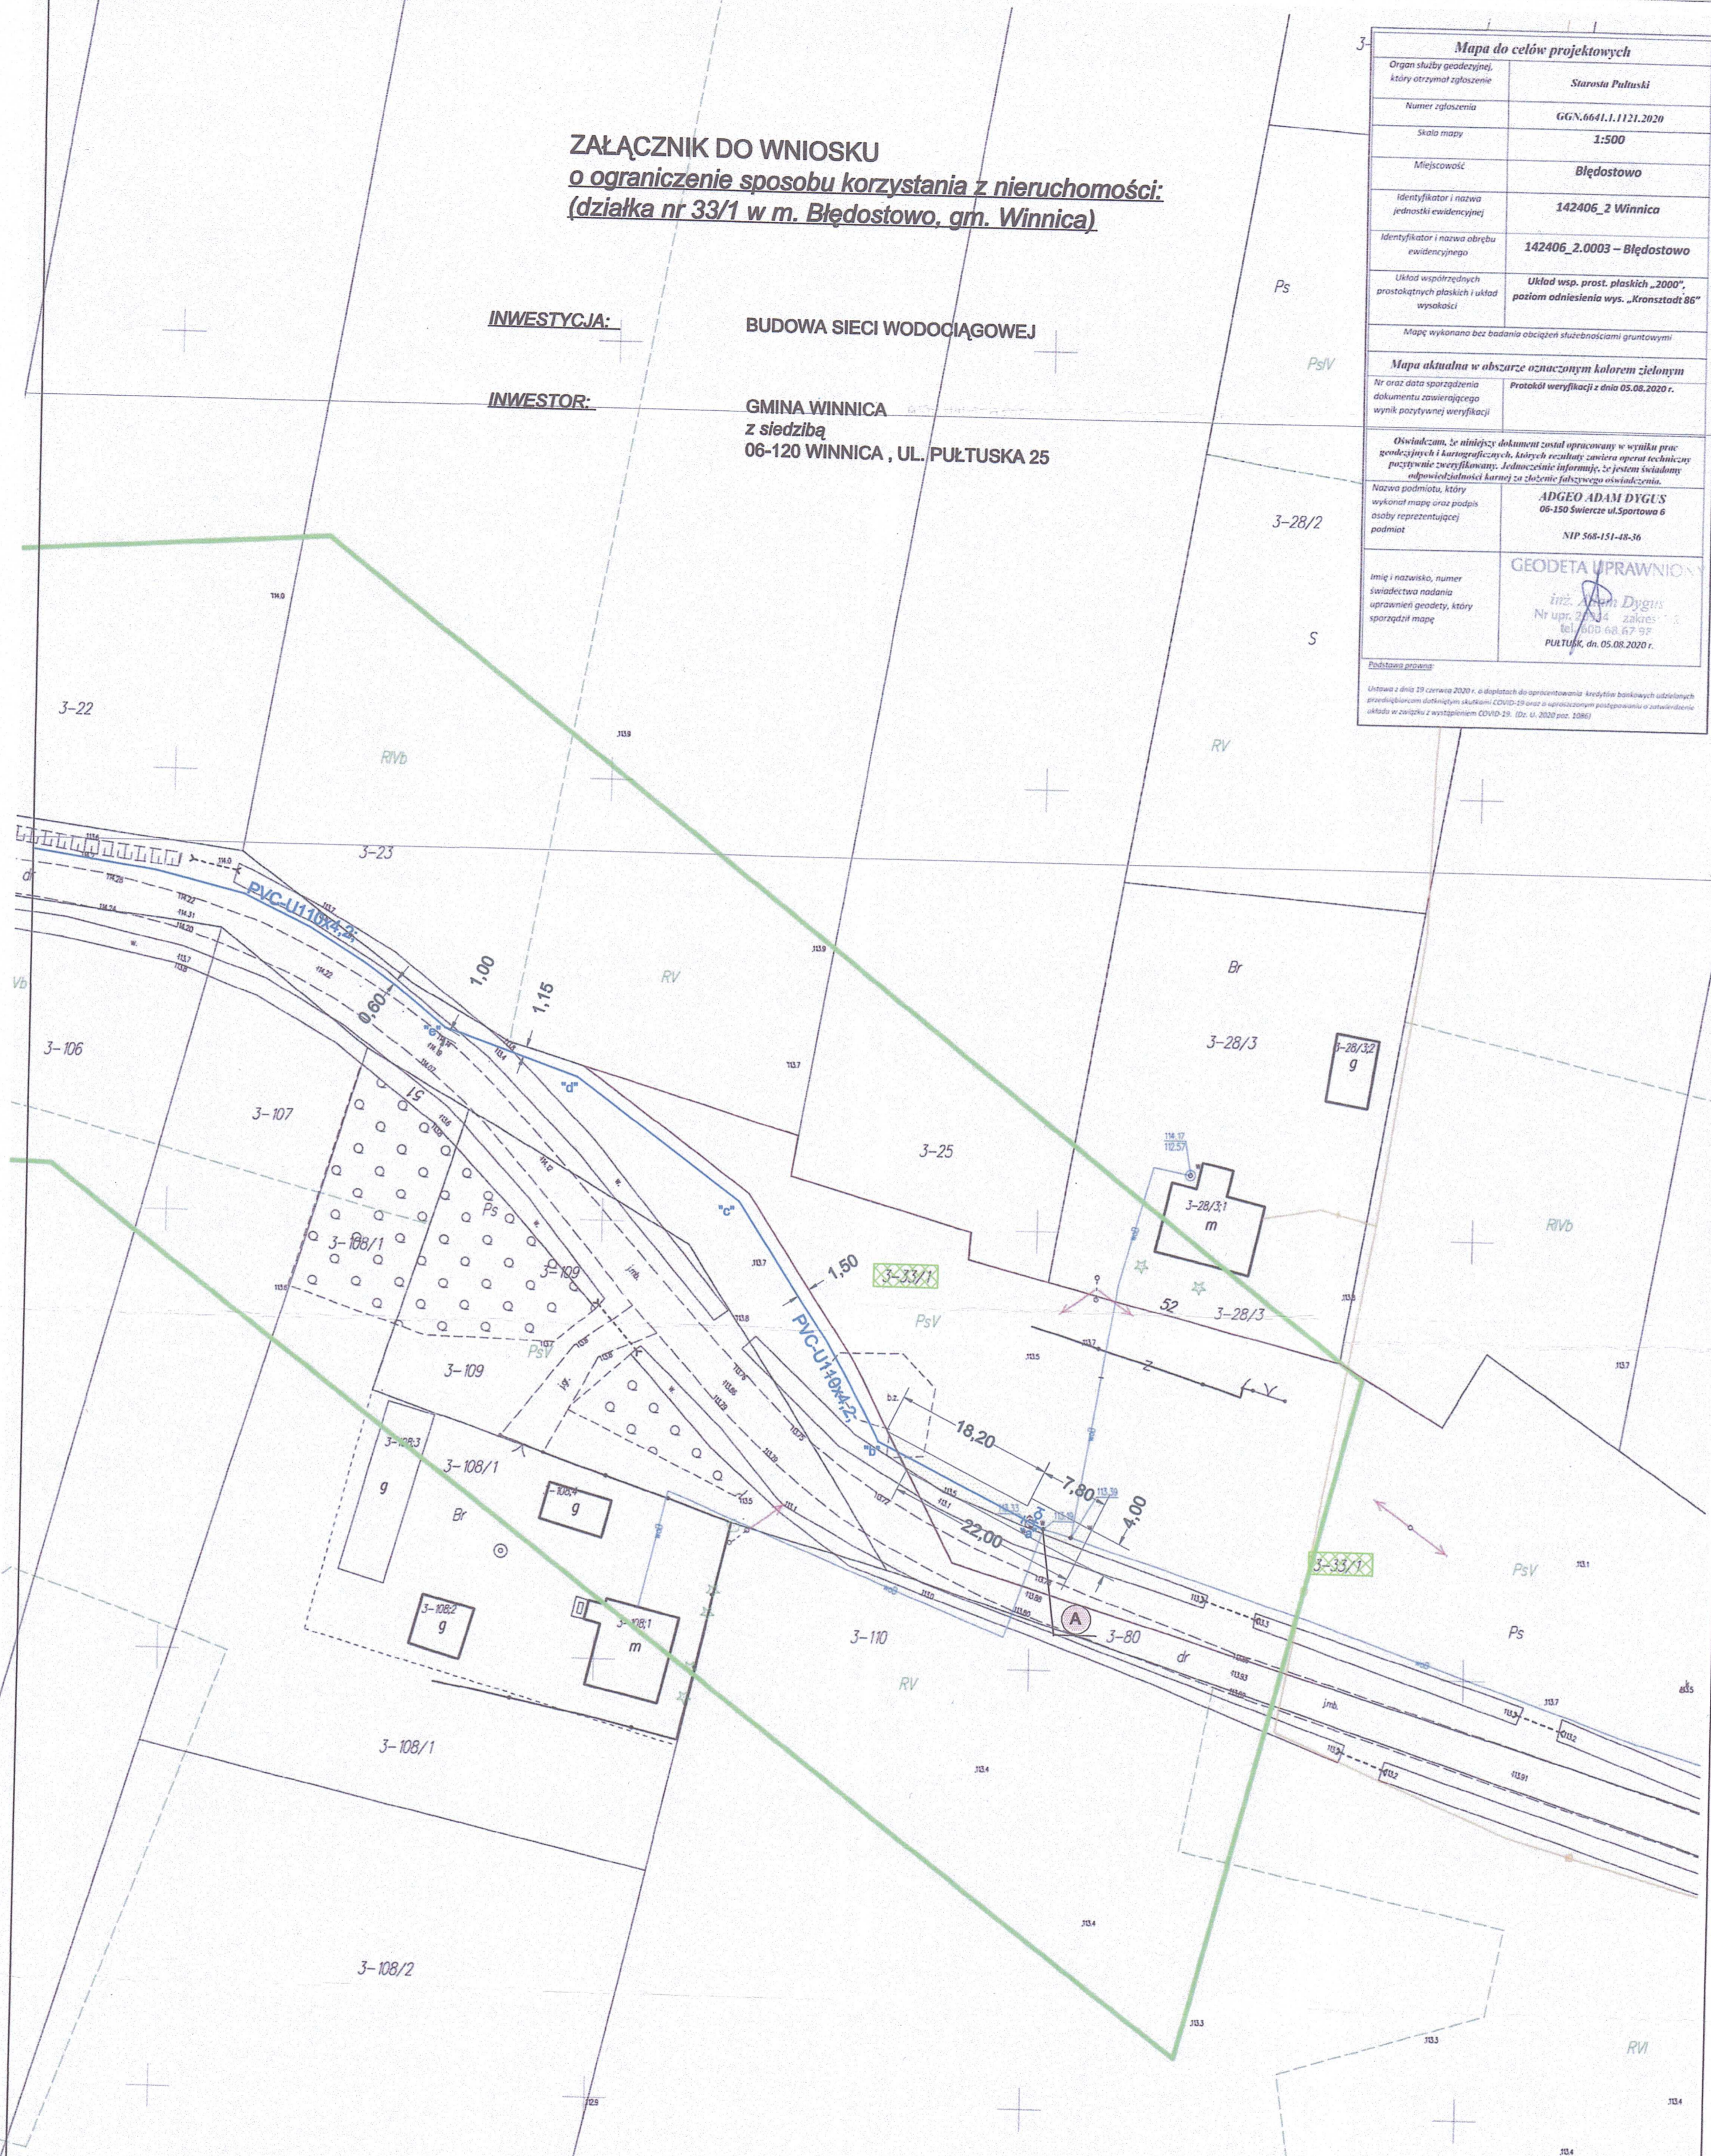

SKALA 1: 500

Załącznik nr 1 do decyzji
z dnia 11.03.2021 r. GGN.6641.1.1121.2020

Z up. STAROSTY

mgr inż. Sława Nicińska
Direktor Wydziału Geodezji i Gospodarki
Nieruchomościami

Załącznik został sporządzony na kopii aktualnej mapy do celów projektowych w skali 1:500, wykonanej przez geodetę uprawnionego inż. Adama Dygusa nr upr. 20944 i przyjętej do zasobu w PODGIK w Pułtusku; protokół weryfikacji z dnia 05.08.2020 r., i jest zgodna z wersją oryginalną.

OZNACZENIA	
PVC 110x4.2	PROJEKTOWANA SIEĆ WODOCIĄGOWA do wykonania z rur PVC o średnicy 110x4,2mm(SDR26;PN10)
(A)	Oznaczenie włączenia proj. sieci do istniejącego wodociągu
[Red line]	GRANICE DZIAŁKI NR 33/1 - w zakresie aktualizacji geodezyjnej
[Green area]	OBSZAR ZAJĘCIA DZIAŁKI NR 33/1 - niezbędny do realizacji inwestycji pn. "BUDOWA SIECI WODOCIĄGOWEJ" powierzchnia - 80,00 m ²